


ZAŁĄCZNIK
DO ZARZĄDZENIA Nr 1821/332/22
PREZYDENTA MIASTA PIŁY
Z DNIA 2 sierpnia 2022

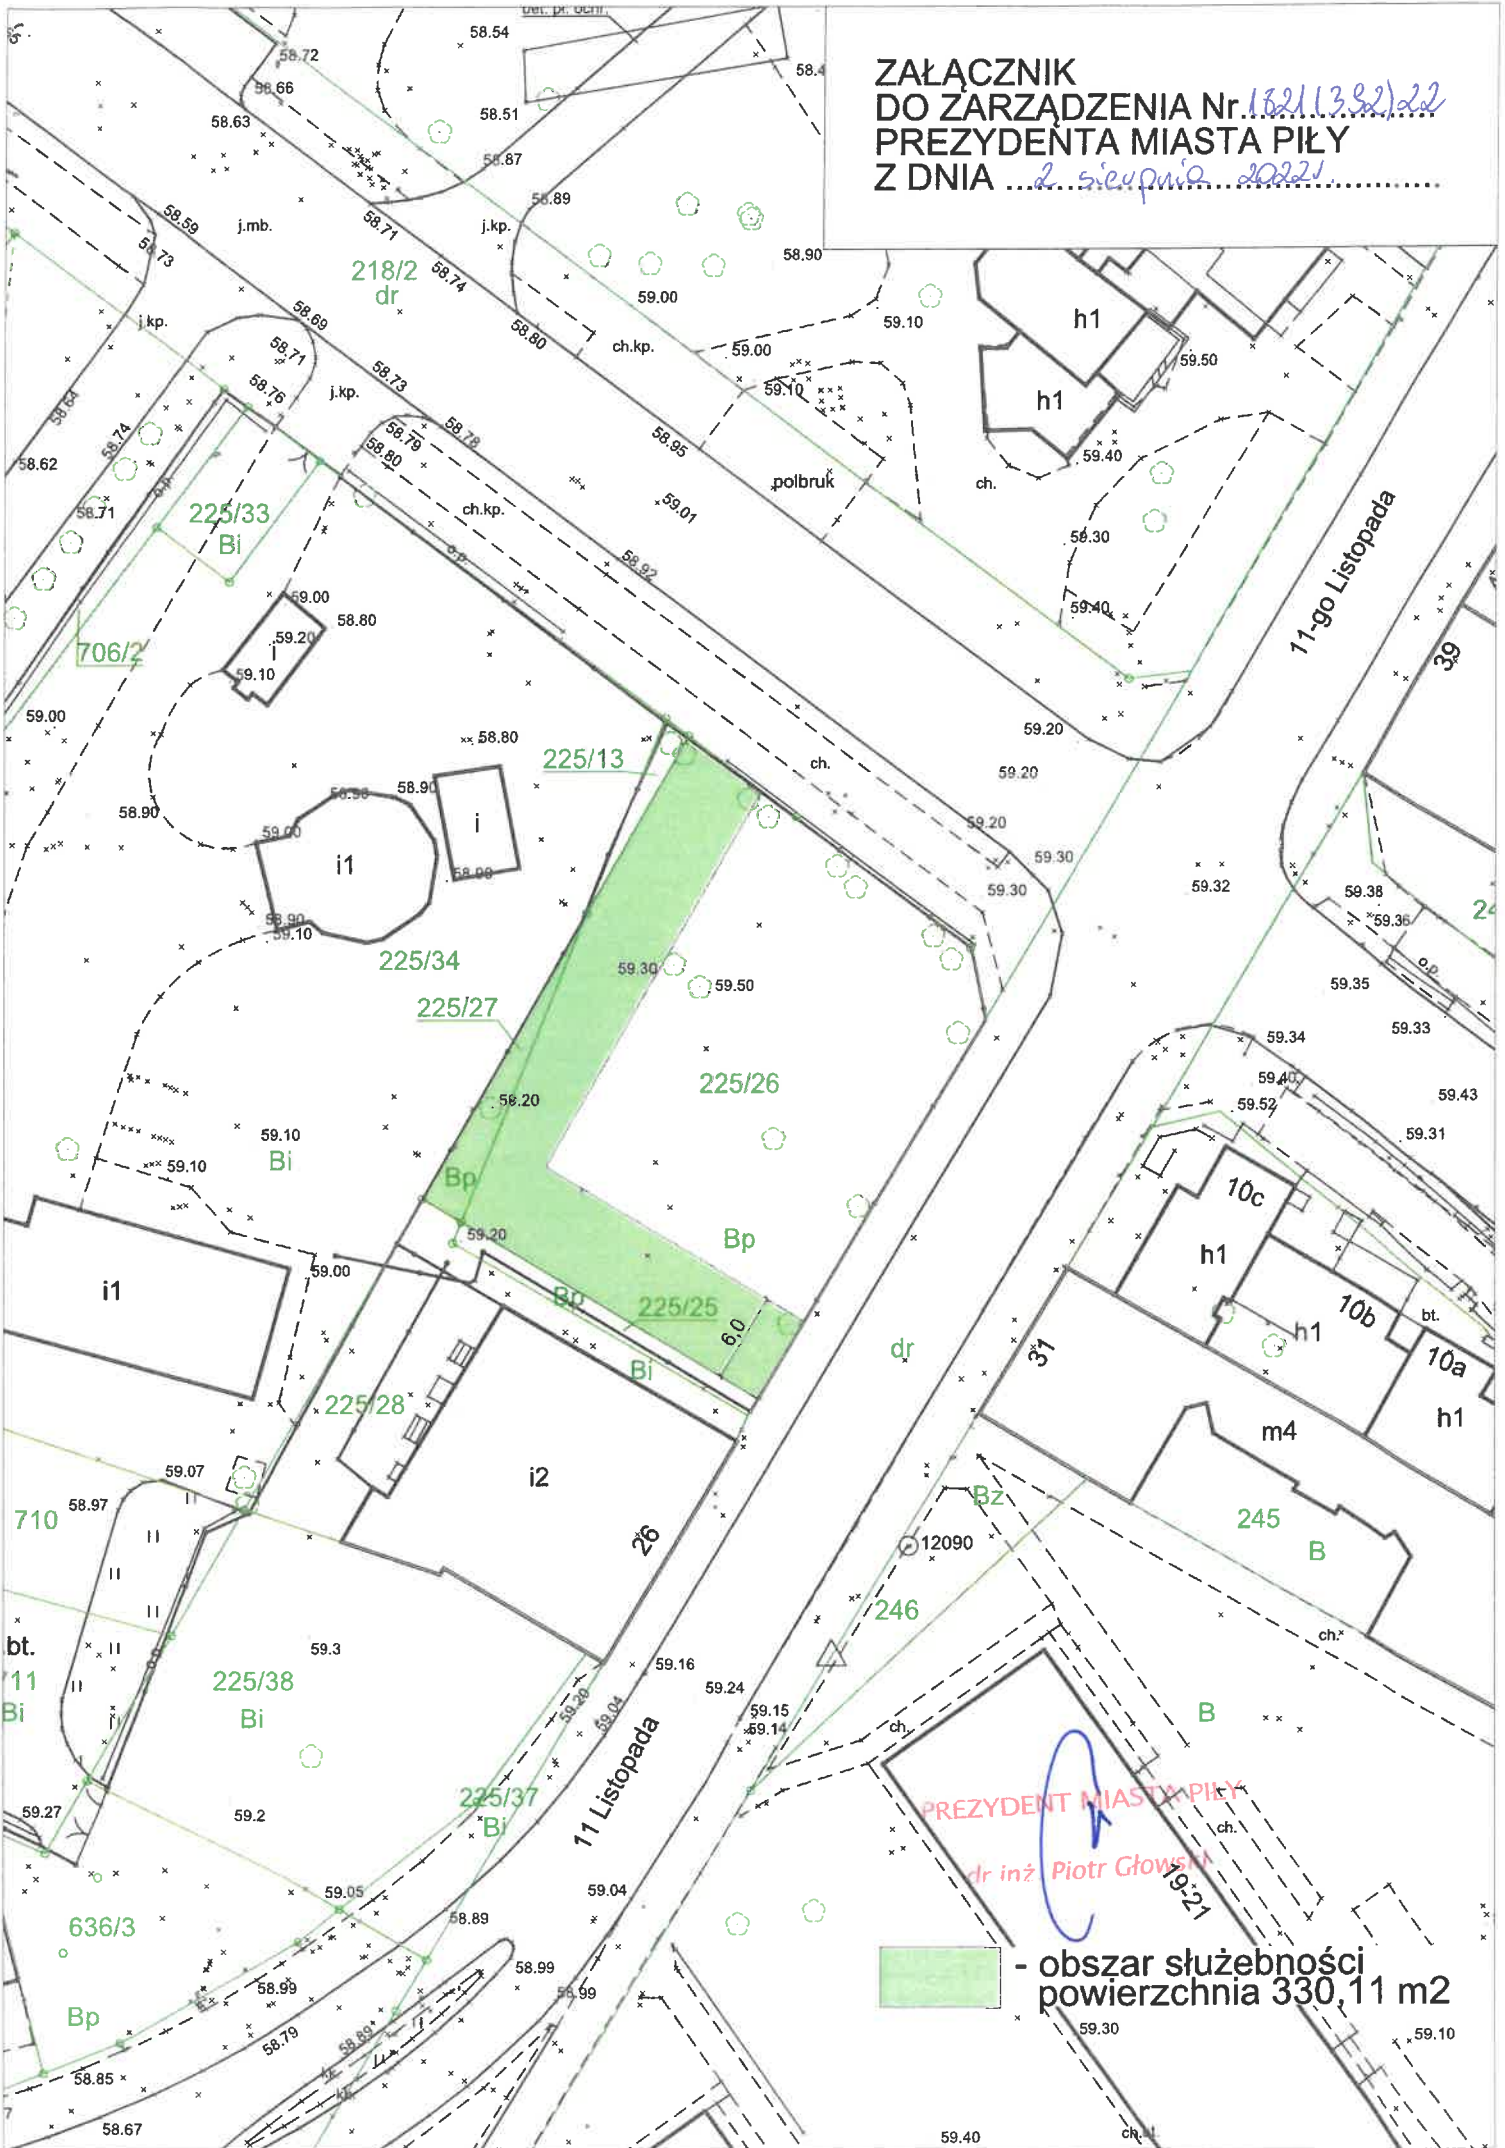

PREZYDENT MIASTA PIŁY
dr inż. Piotr Głowski

- obszar służebności
powierzchnia 330,11 m²