





**ZAŁĄCZNIK
DO ZARZĄDZENIA NR 52(109)/24
PREZYDENTA MIASTA PIŁY
Z DNIA 12 czerwca 2024r.**

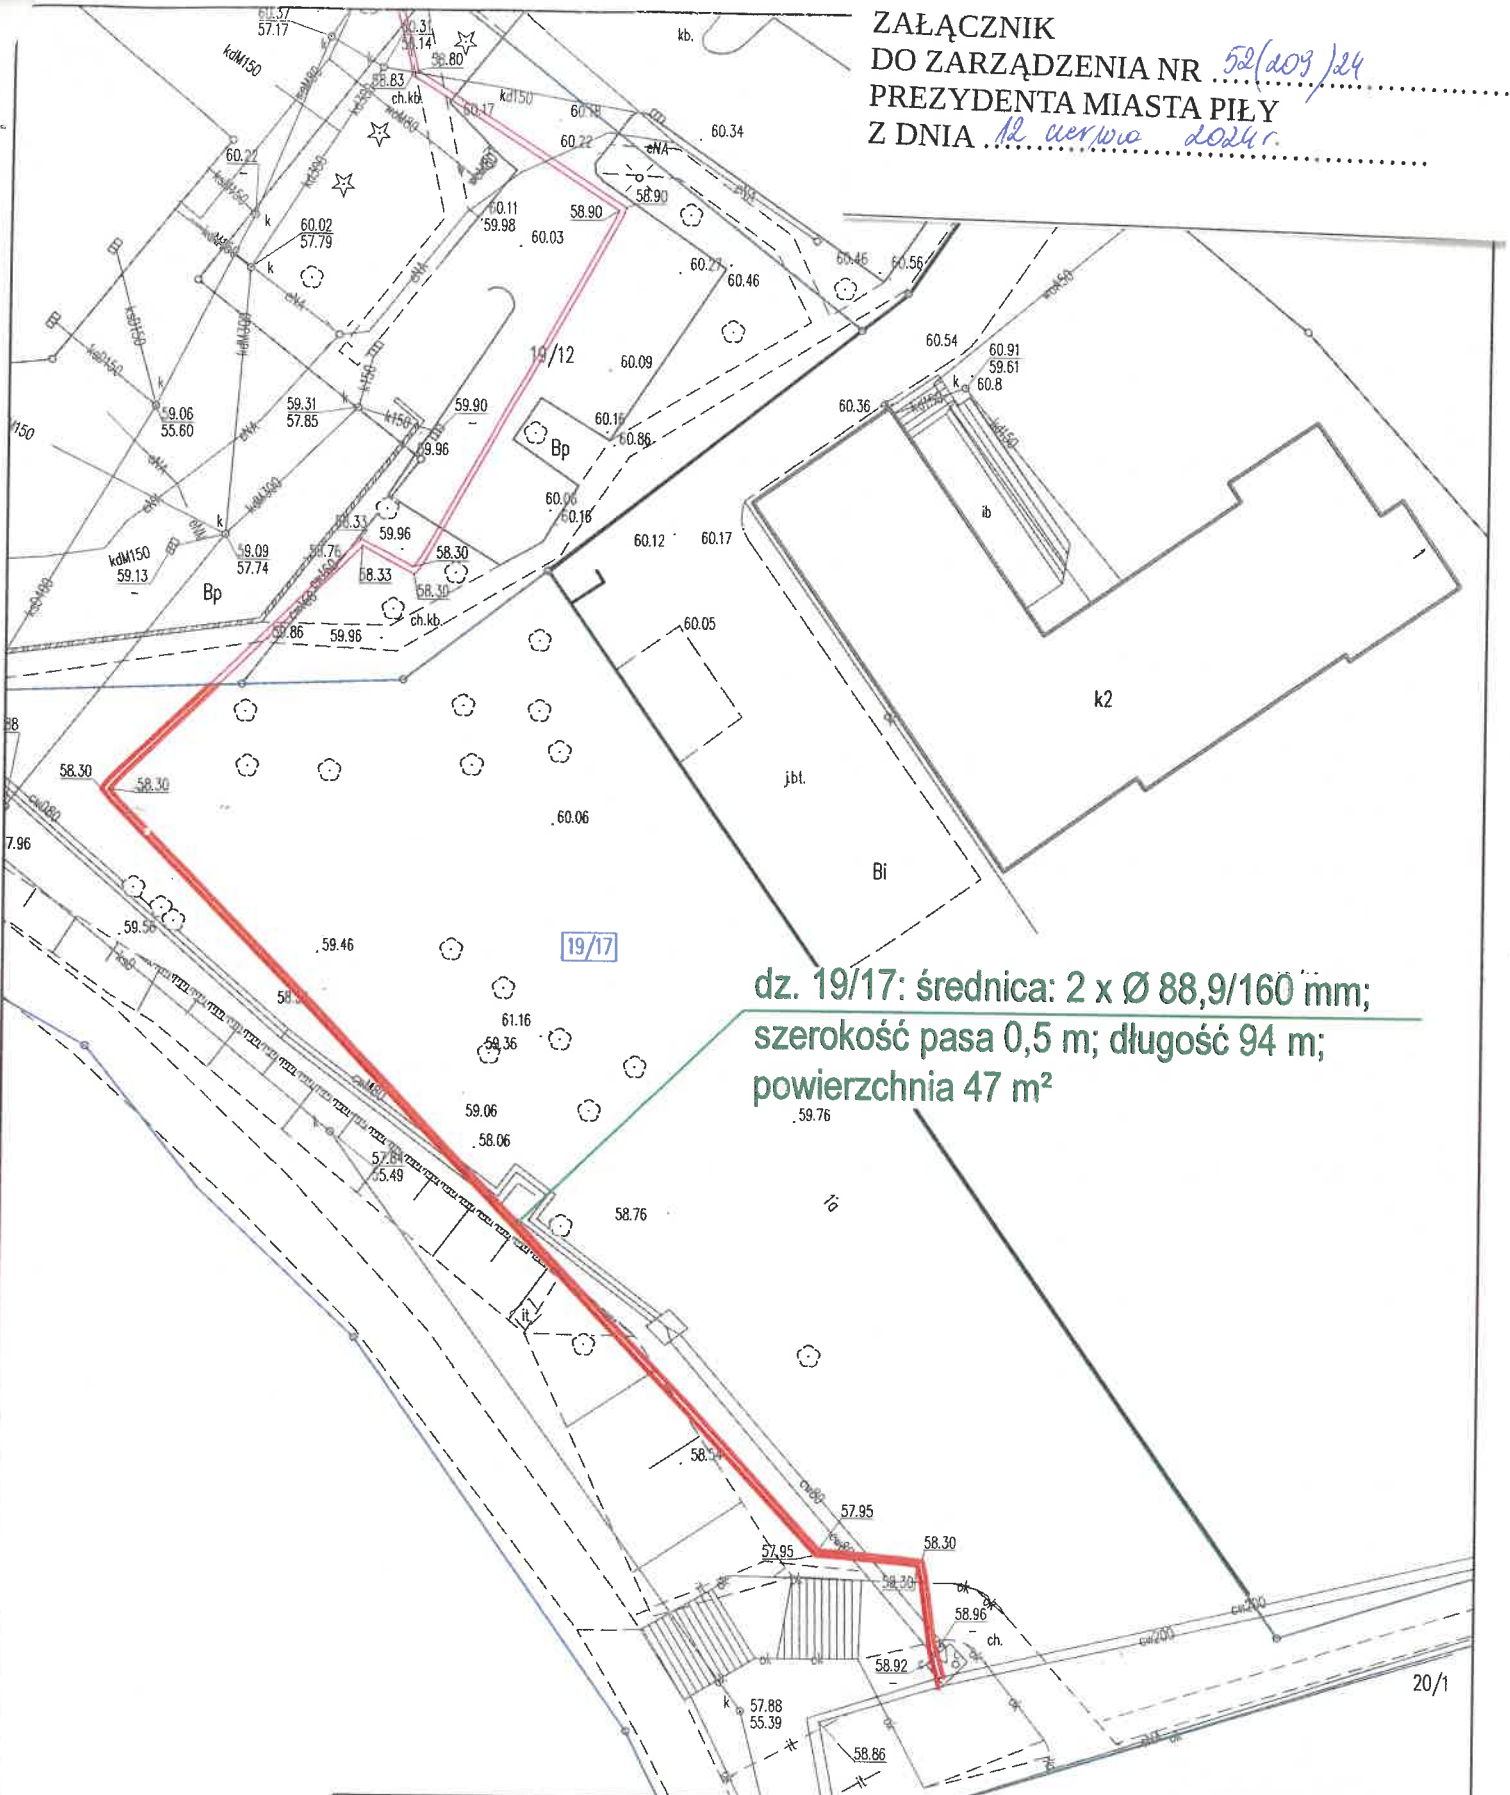

**dz. 19/17: średnica: 2 x Ø 88,9/160 mm;
szerokość pasa 0,5 m; długość 94 m;
powierzchnia 47 m²**

 	Projekt: budowa przyłącza ciepłego do budynku biurowo-usługowego NOT przy ul. Browarnej 19 w Pile Investor: Miejska Energetyka Ciepła Piła Sp. z o.o. 64 - 920 Piła, ul. Kaczorska 20	skala 1 : 500
	Treść rysunku: Plan sytuacyjny	nr rysunku 1/1
kwiecień 2024r.	mgr inż. Tomasz Kondejca	
opracował:	instalacyjna w zakresie sieci, instalacji i urządzeń ciepłych, wentylacyjnych, gazowych, wodociągowych i kanalizacyjnych nr WKP/0177/POOS/15	