


ZAŁĄCZNIK NR 3
DO ZARZĄDZENIA NR 82(240)24
PREZYDENTA MIASTA PIŁY
Z DNIA 25 czerwca 2024r.

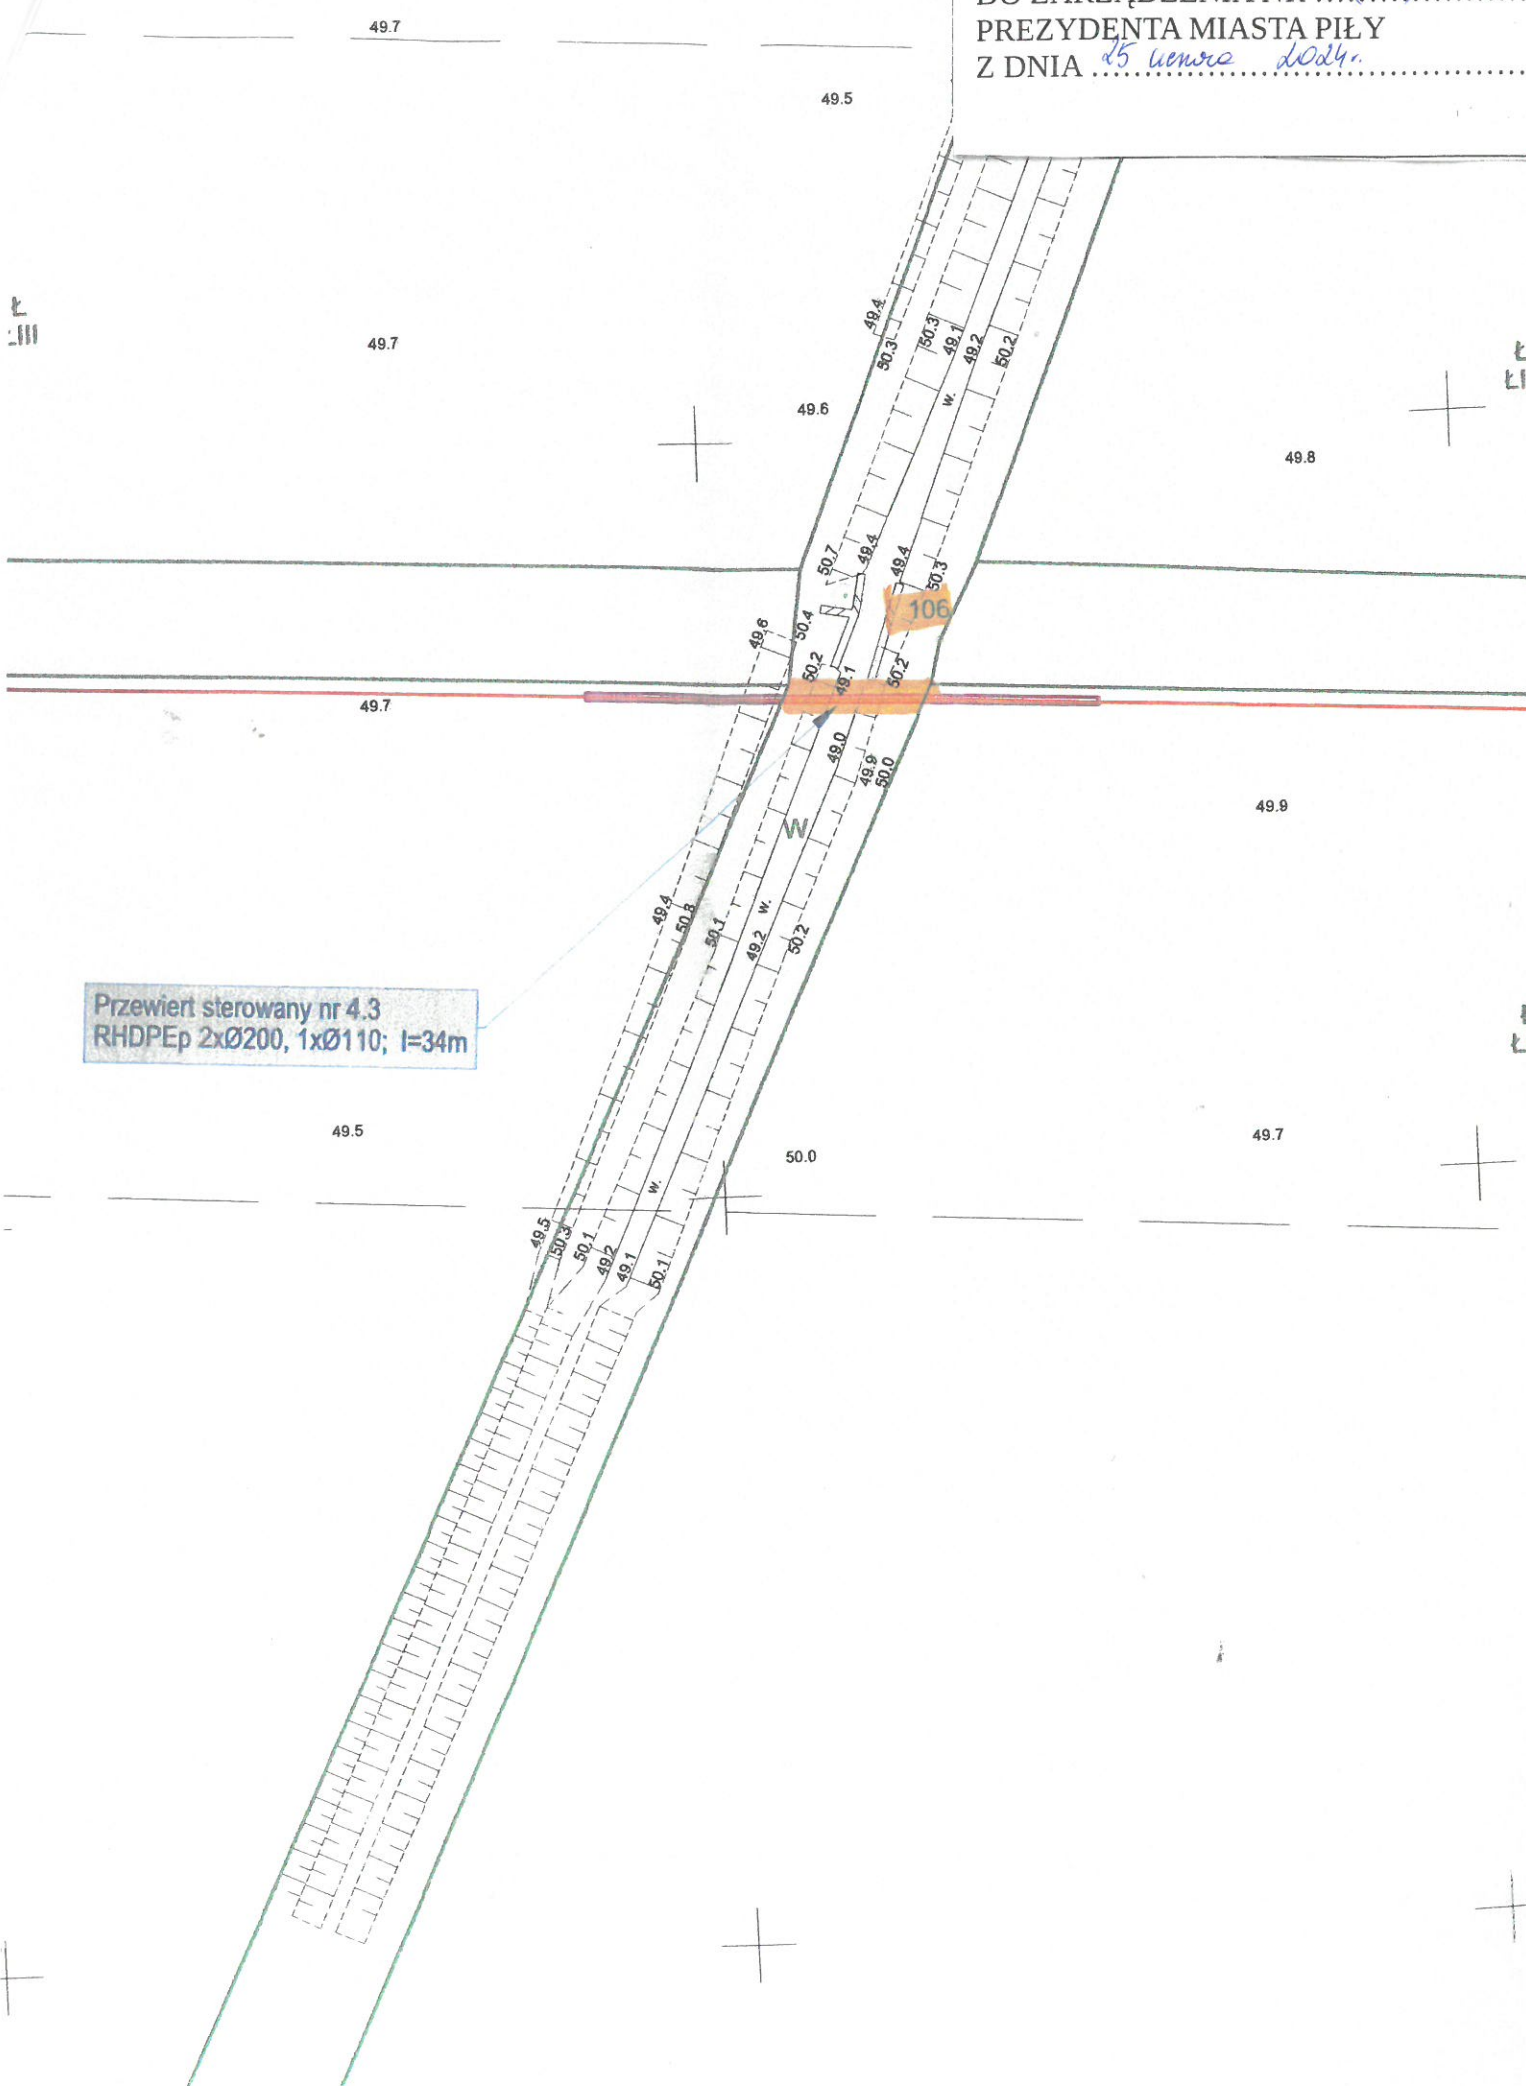

Przewiert sterowany nr 4.3
RHDPEp 2xØ200, 1xØ110; l=34m