


**ZAŁĄCZNIK
DO ZARZĄDZENIA NR 83(241)24
PREZYDENTA MIASTA PIŁY
z dnia 25 czerwca 2024 r.**

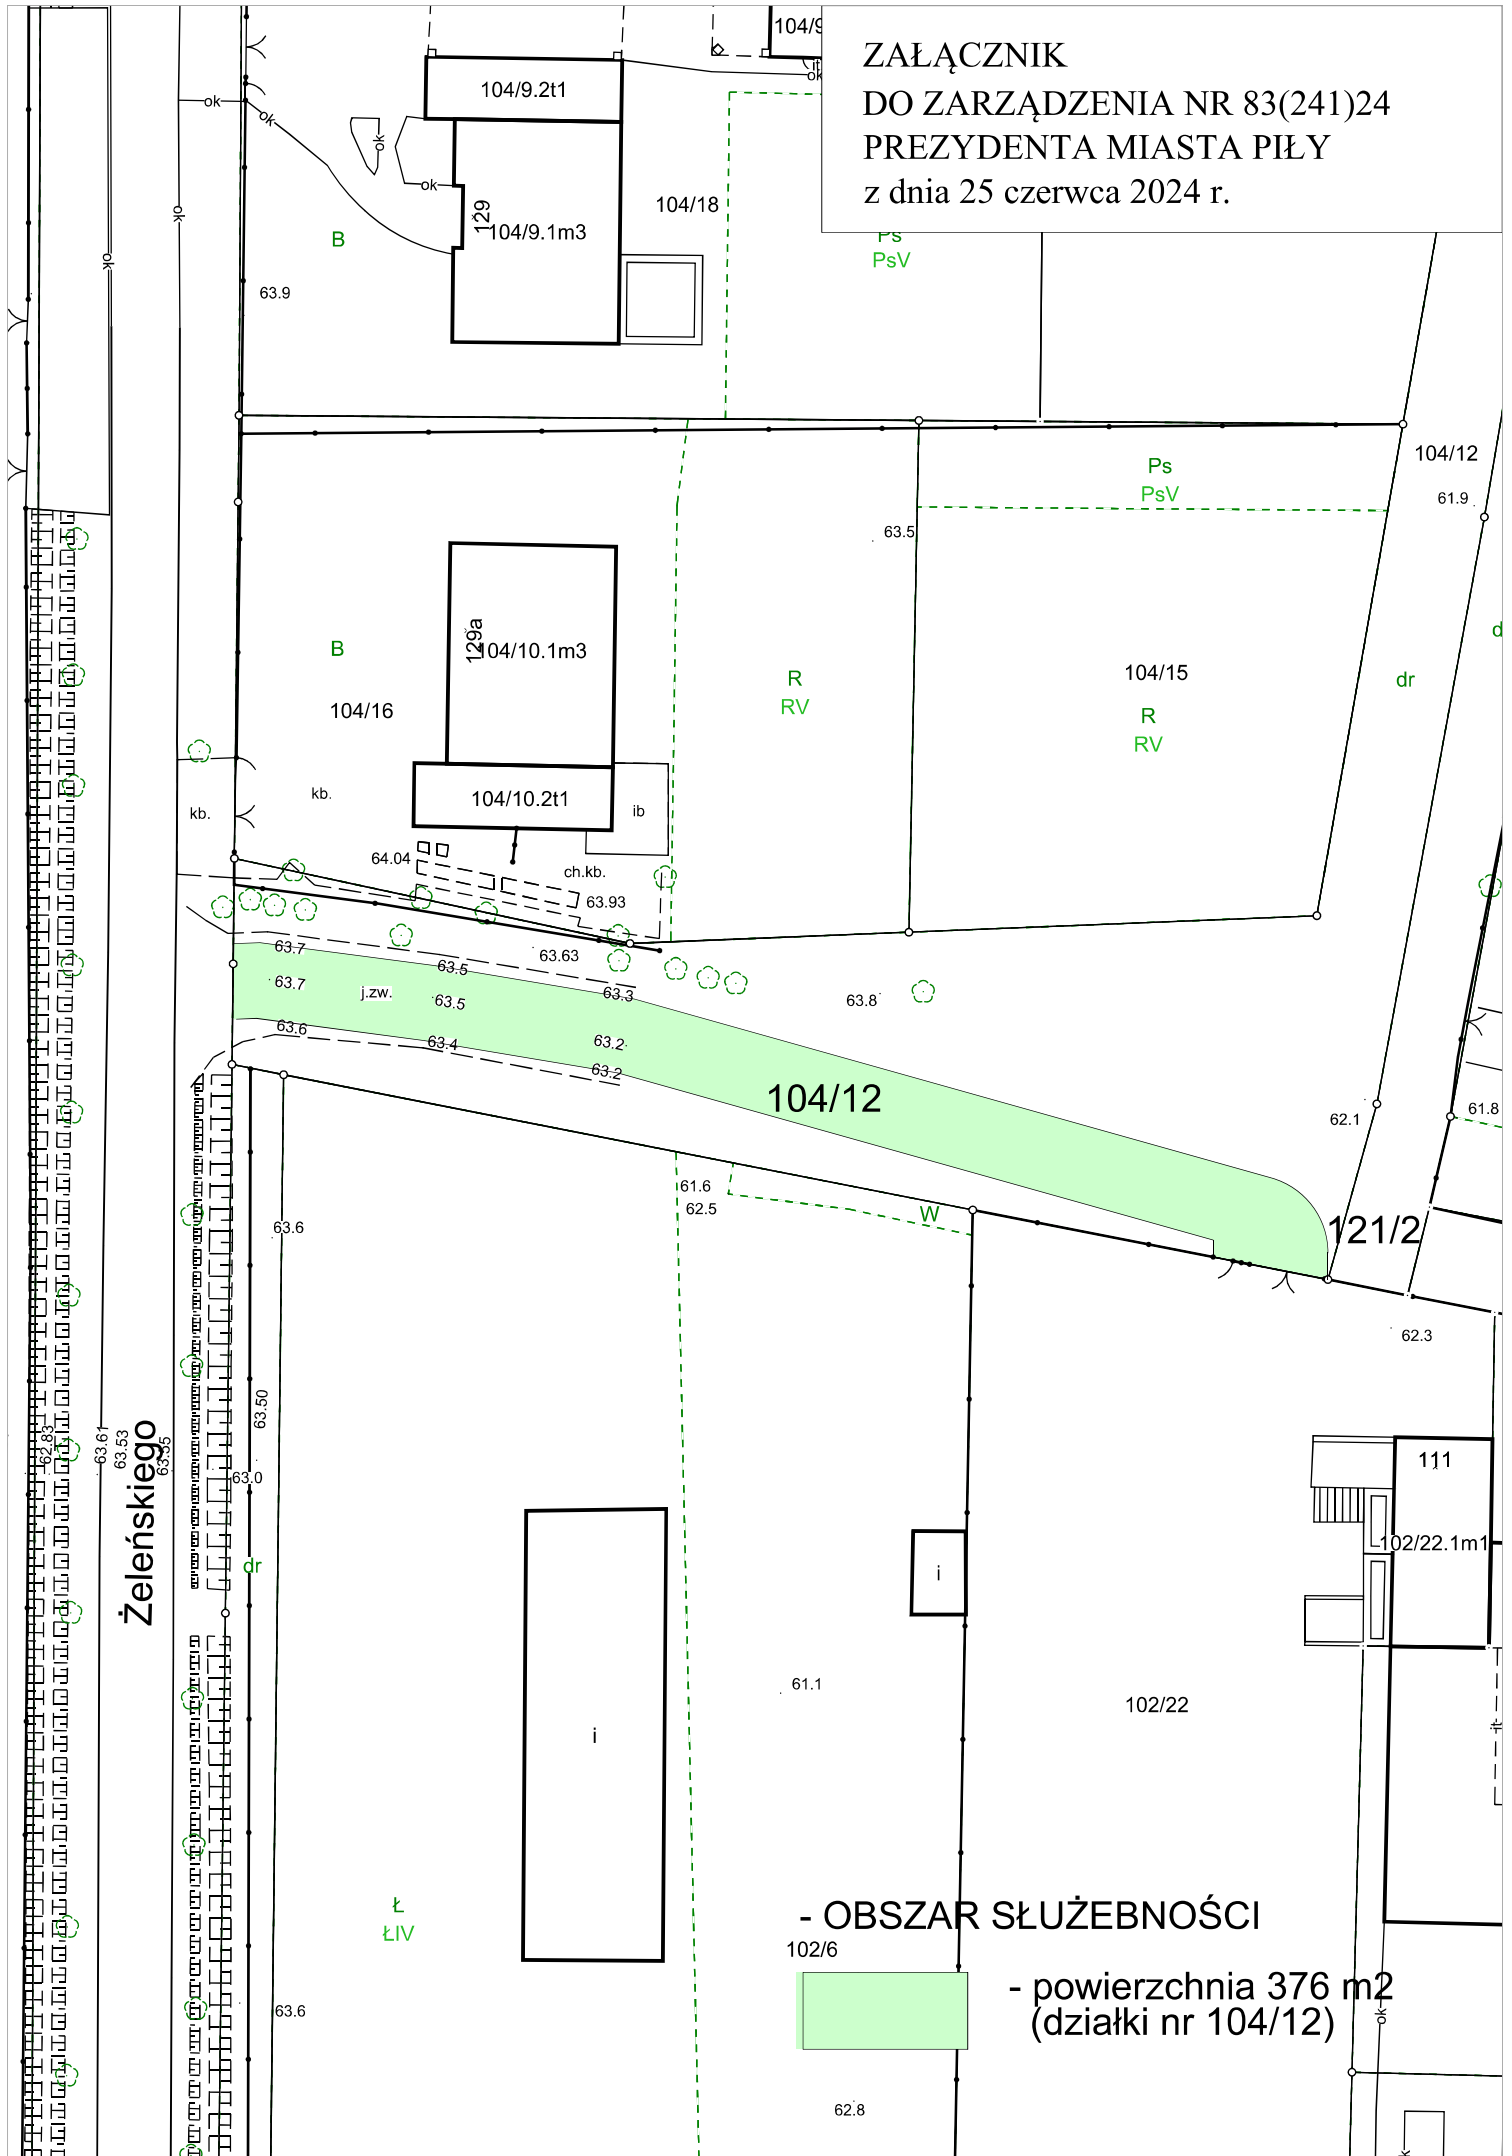

- OBSZAR SŁUŻEBNOŚCI

**- powierzchnia 376 m²
(działki nr 104/12)**

Żeleńskiego