


ZAŁĄCZNIK

DO ZARZĄDZENIA NR 84(242)24
PREZYDENTA MIASTA PIŁY
z dnia 25 czerwca 2024 r.

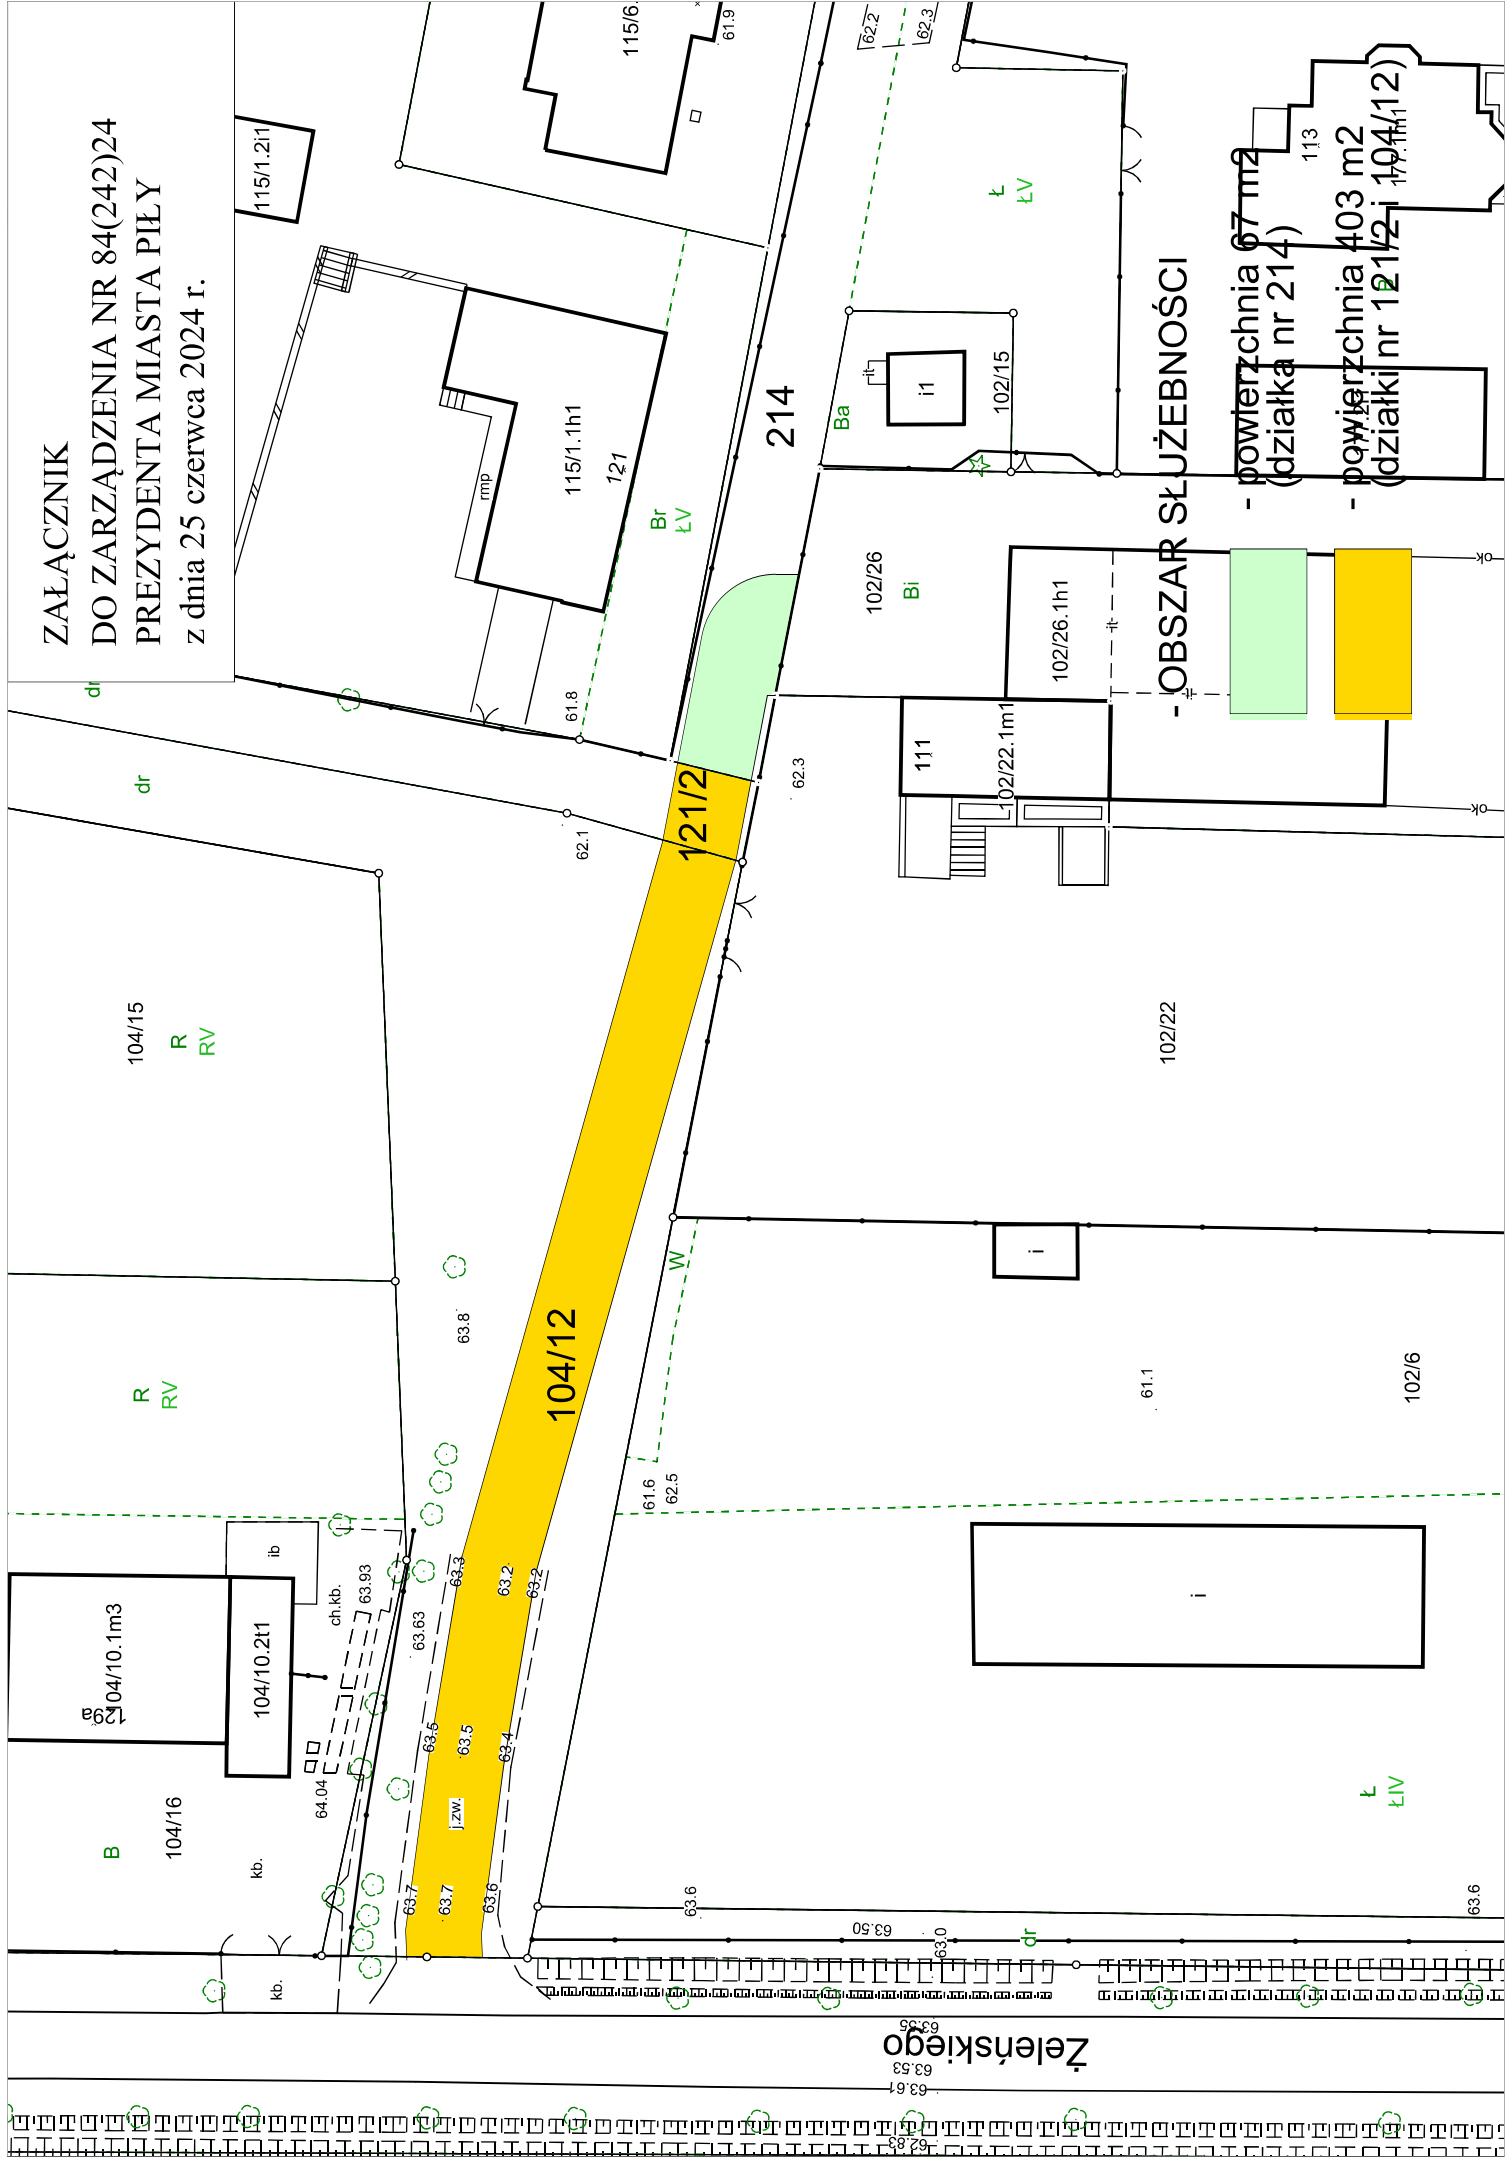

- OBSZAR SŁUŻEBNOŚCI

- powierzchnia 67 m²
(działka nr 214)

- powierzchnia 403 m²
(działki nr 121/2 i 104/12)

Zeleńskiego

63.55
63.53
63.61