
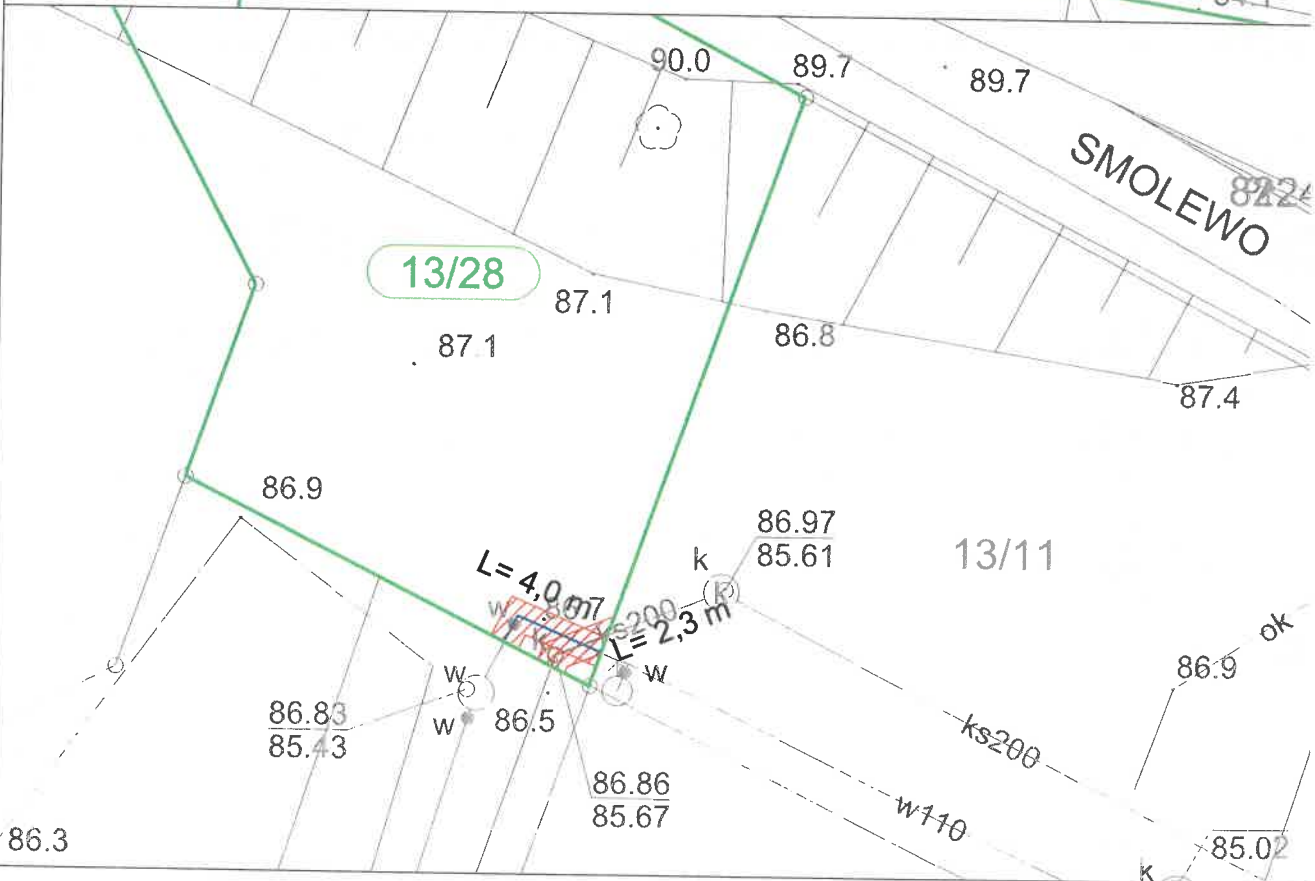


ZAŁĄCZNIK
 DO ZARZĄDZENIA NR 128(286)/24
 PREZYDENTA MIASTA PIŁY
 Z DNIA 23 kpa 2024r

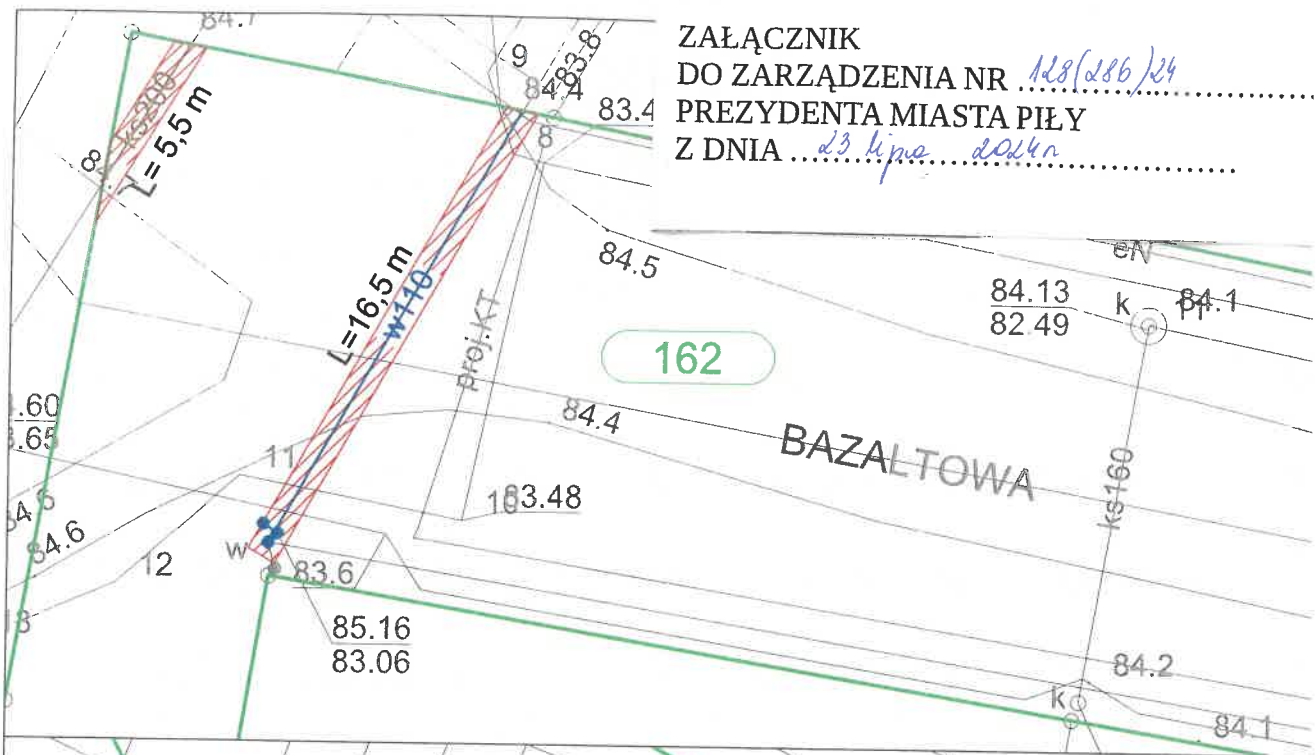

LEGENDA:

- 162 numer działki ewidencyjnej
- granica działki ewidencyjnej
- sieć wodociągowa w granicach działek Urzędu Miasta (ustanowienie służebności przesyłu)
- sieć kanalizacji sanitarnej w granicach działek Urzędu Miasta (ustanowienie służebności przesyłu)
- pas służebności o szerokości 1,00 m

SKALA 1:250