


ZAŁĄCZNIK
 DO ZARZĄDZENIA NR 129(287)24
 PREZYDENTA MIASTA PIŁY
 Z DNIA 23 lipca 2024r.

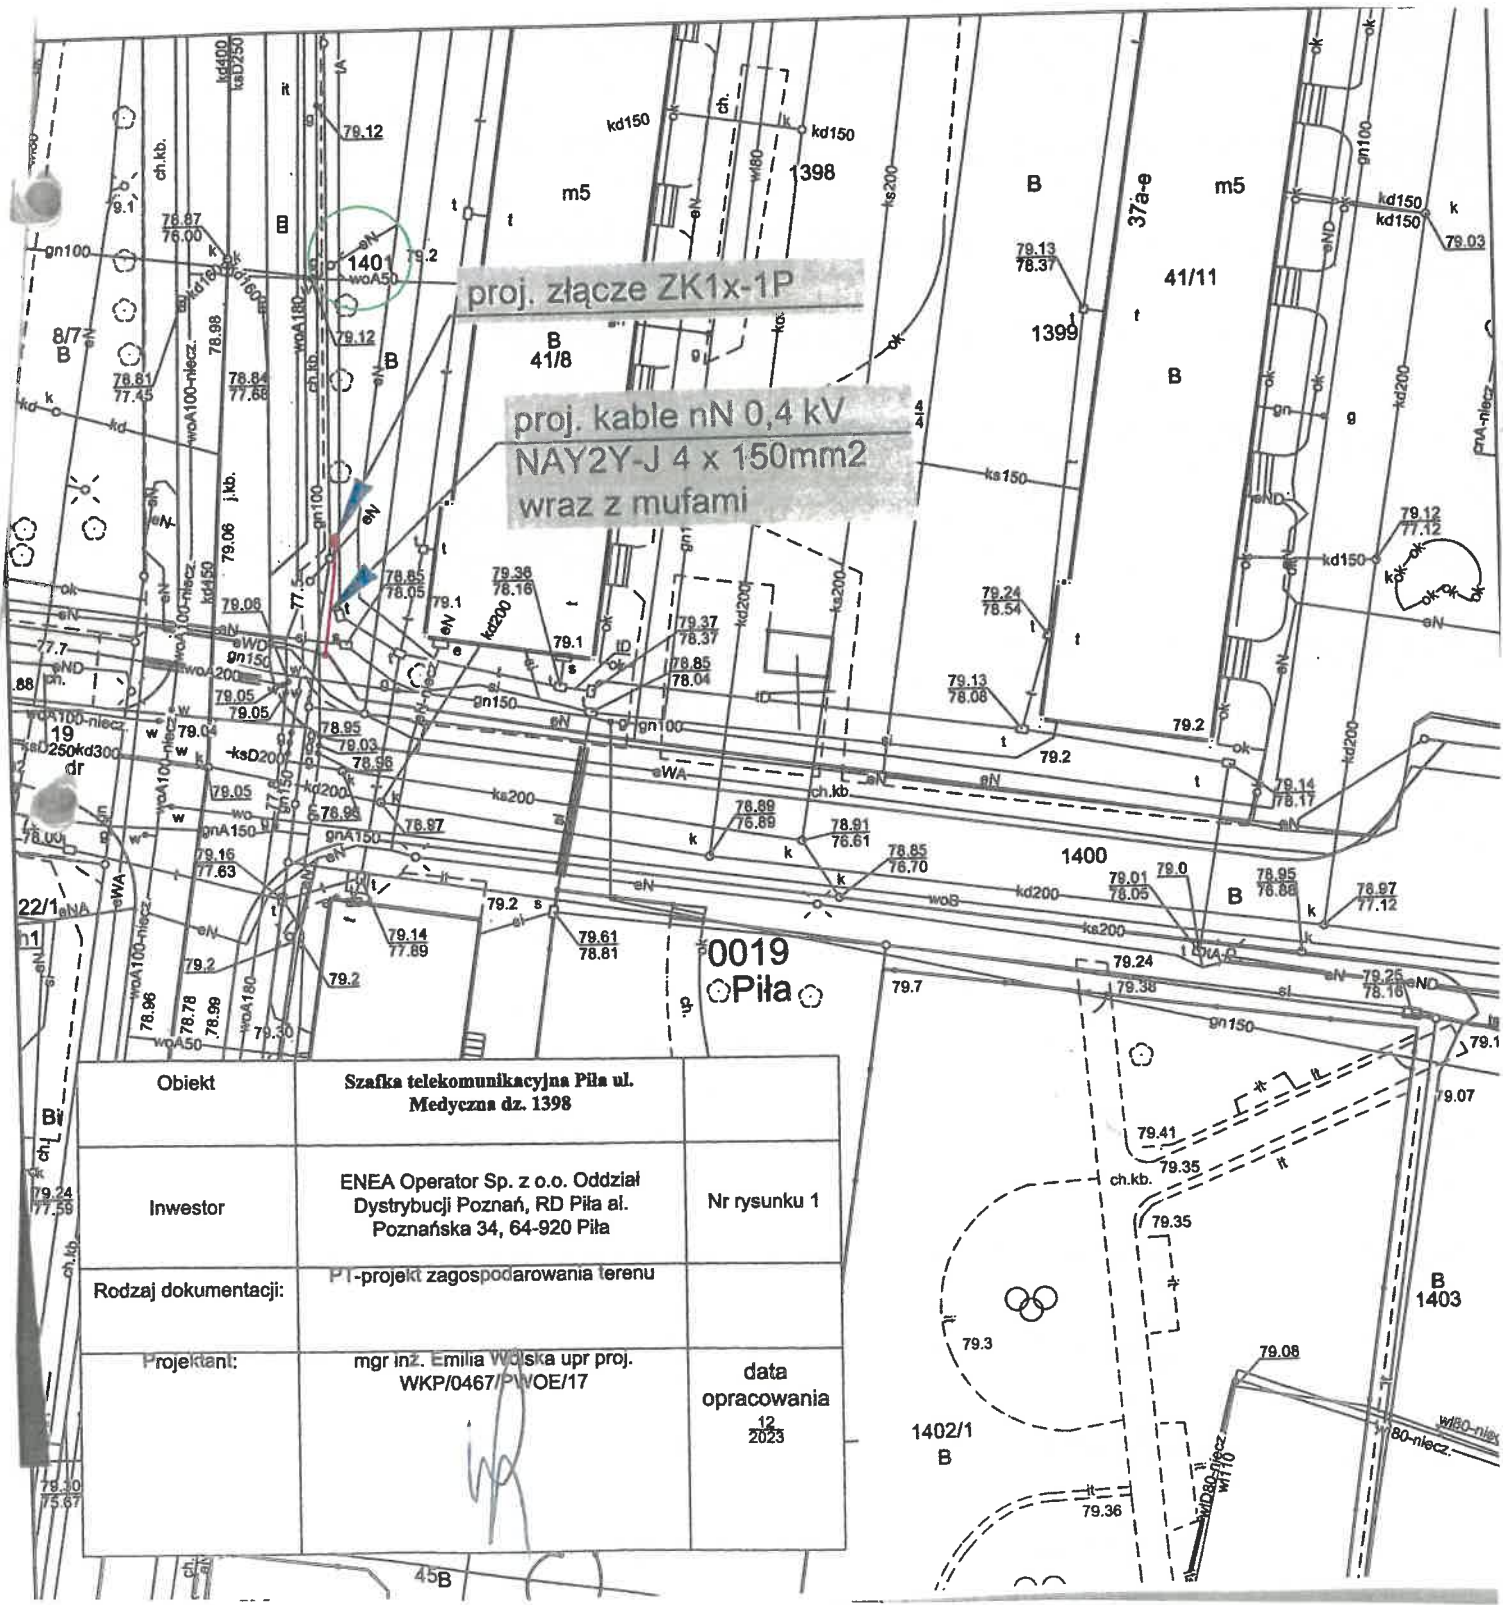

Obiekt	Szafka telekomunikacyjna Piła ul. Medyczna dz. 1398	
Inwestor	ENEA Operator Sp. z o.o. Oddział Dystrybucji Poznań, RD Piła al. Poznańska 34, 64-920 Piła	Nr rysunku 1
Rodzaj dokumentacji:	PI-projekt zagospodarowania terenu	
Projektant:	mgr inż. Emilia Wojska upr proj. WKP/0467/P/VOE/17	data opracowania 12 2023