


ZAŁĄCZNIK  
 DO ZARZĄDZENIA NR 130(288)/24  
 PREZYDENTA MIASTA PIŁY  
 Z DNIA 23 lipca 2024r.

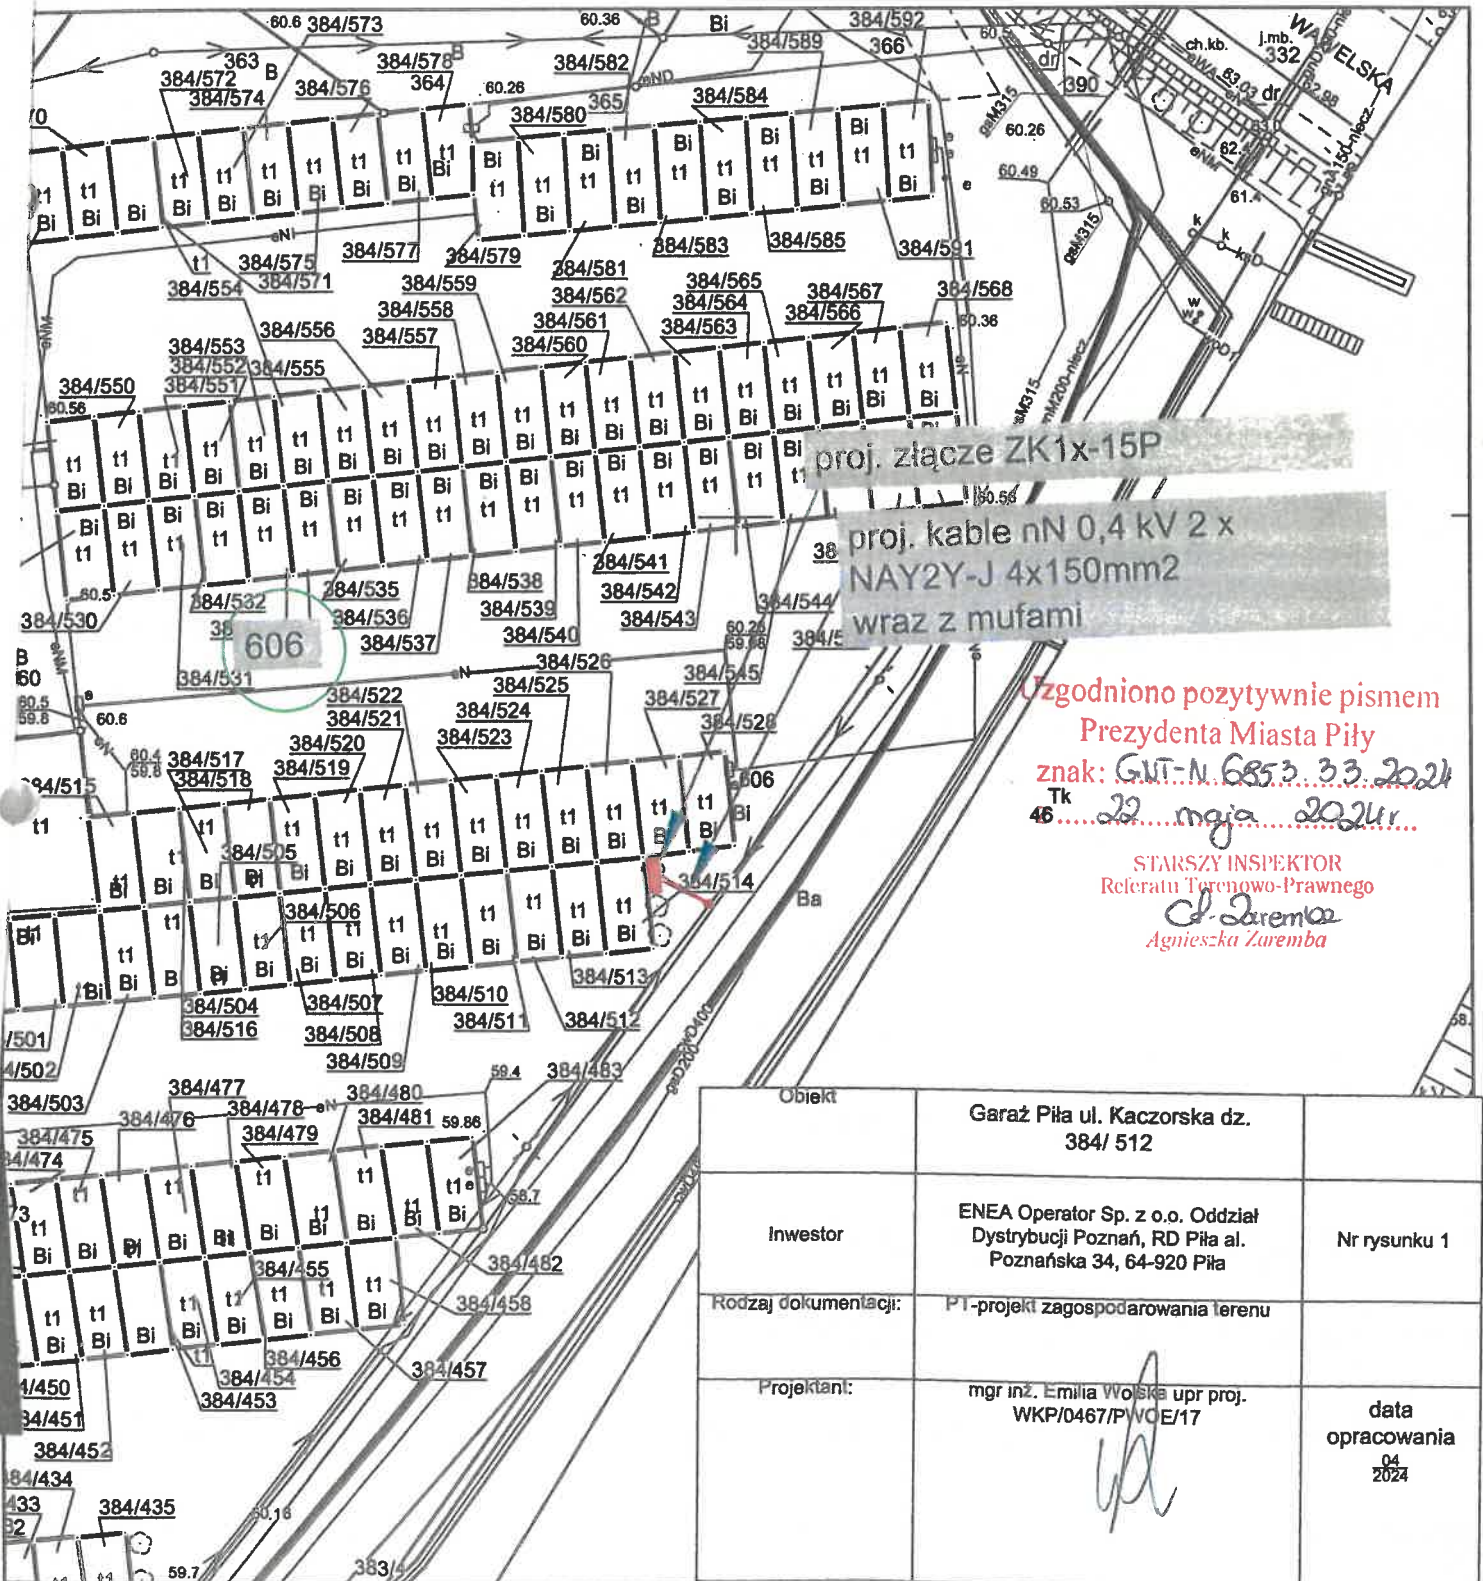

Uzgodniono pozytywnie pismem  
 Prezydenta Miasta Piły  
 znak: GMI-N.6853.33.2024  
 Tk 46 22 maja 2024r.

STARSZY INSPEKTOR  
 Referatu Terenowo-Prawnego  
*Agnieszka Zaremba*

Obiekt	Garaż Piła ul. Kaczorska dz. 384/512	
Inwestor	ENEA Operator Sp. z o.o. Oddział Dystrybucji Poznań, RD Piła al. Poznańska 34, 64-920 Piła	Nr rysunku 1
Rodzaj dokumentacji:	PI-projekt zagospodarowania terenu	
Projektant:	mgr inż. Emilia Wojska upr. proj. WKP/0467/P/WO/E/17	data opracowania 04 2024