


ZAŁĄCZNIK
 DO ZARZĄDZENIA NR 133(2PA)24
 PREZYDENTA MIASTA PIŁY
 Z DNIA 23 lipca 2024r.

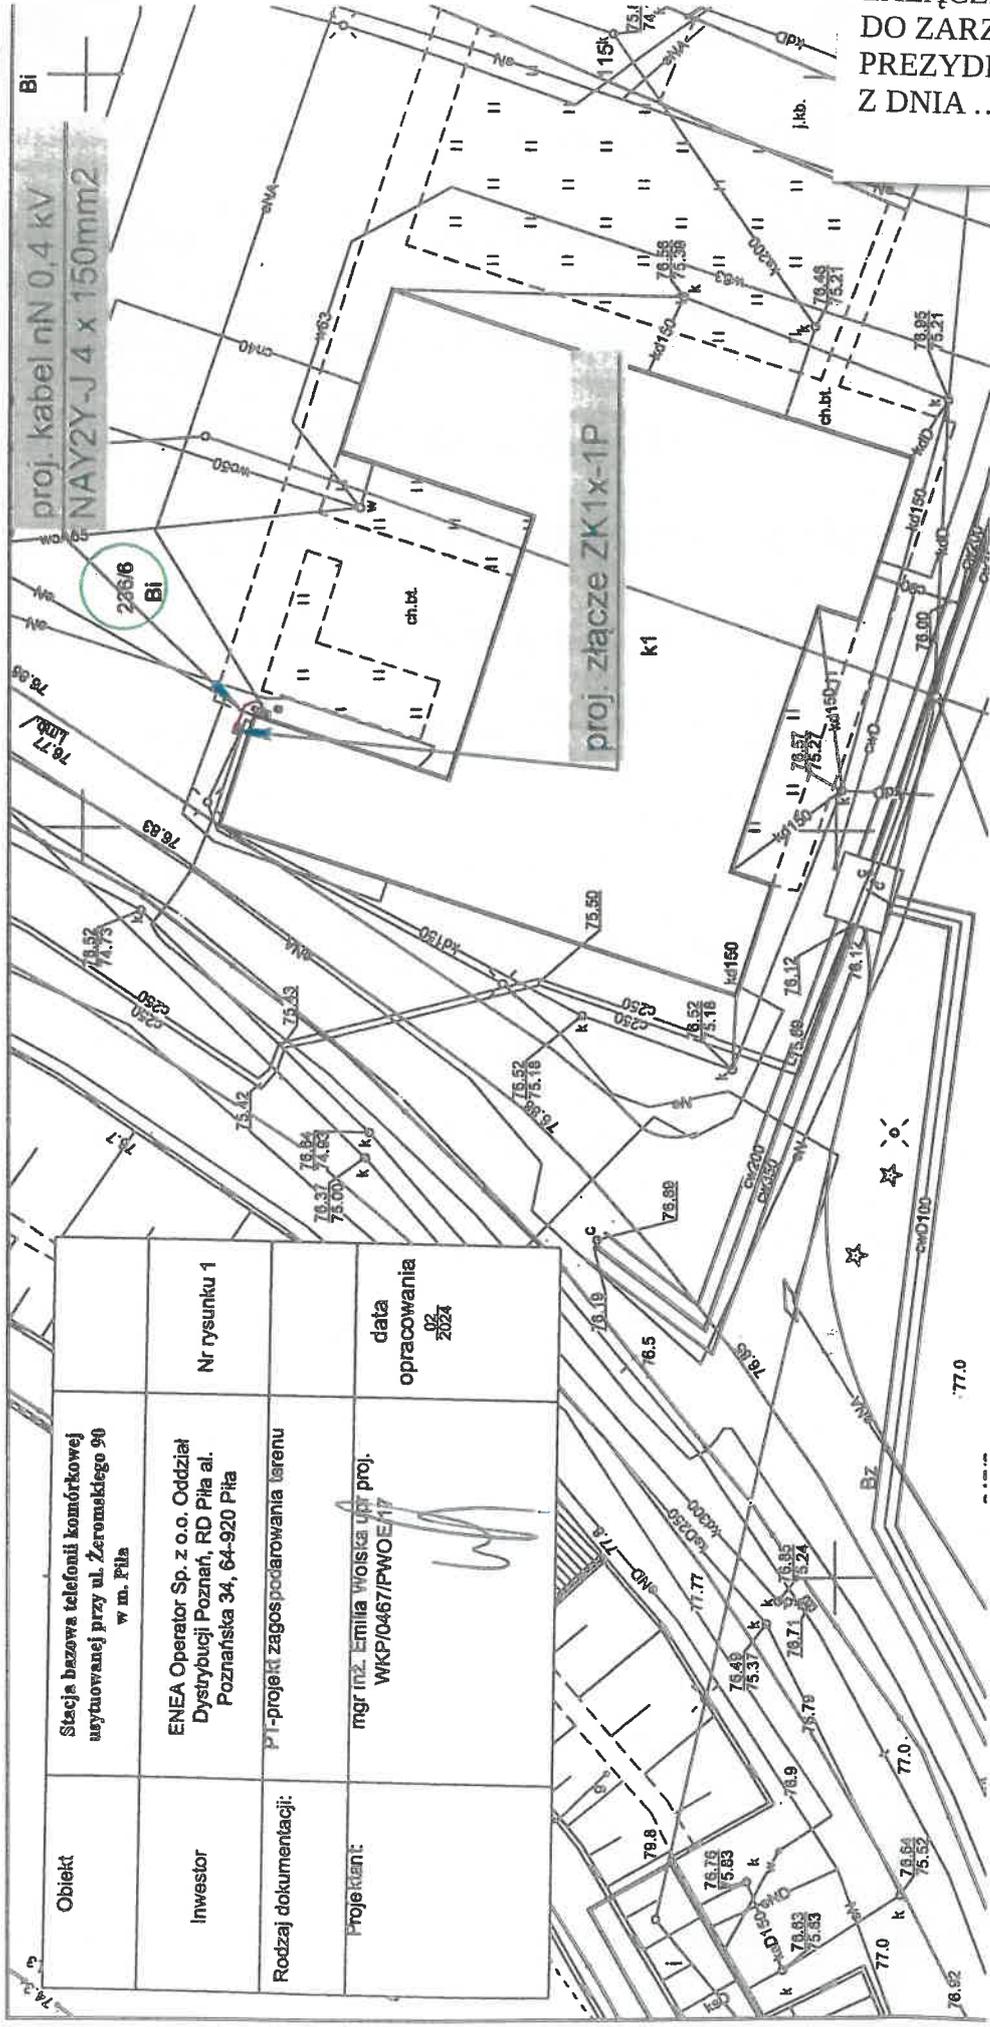

Obiekt	Stacja bazowa telefonii komórkowej usytuowanej przy ul. Żeromskiego 90 w m. Piła	Nr rysunku 1	data opracowania 02 2024
Inwestor	ENEA Operator Sp. z o.o. Oddział Dystrybucji Poznań, RD Piła al. Poznańska 34, 64-920 Piła		
Rodzaj dokumentacji:	PI-projekt zagospodarowania terenu		
Projektant:	mgr inż. Emilia Wojska upr. proj. WKP/0467/PWOEA17		