


ZAŁĄCZNIK
DO ZARZĄDZENIA NR 139(297)/24
PREZYDENTA MIASTA PIŁY
Z DNIA 23 kwie 2024r.

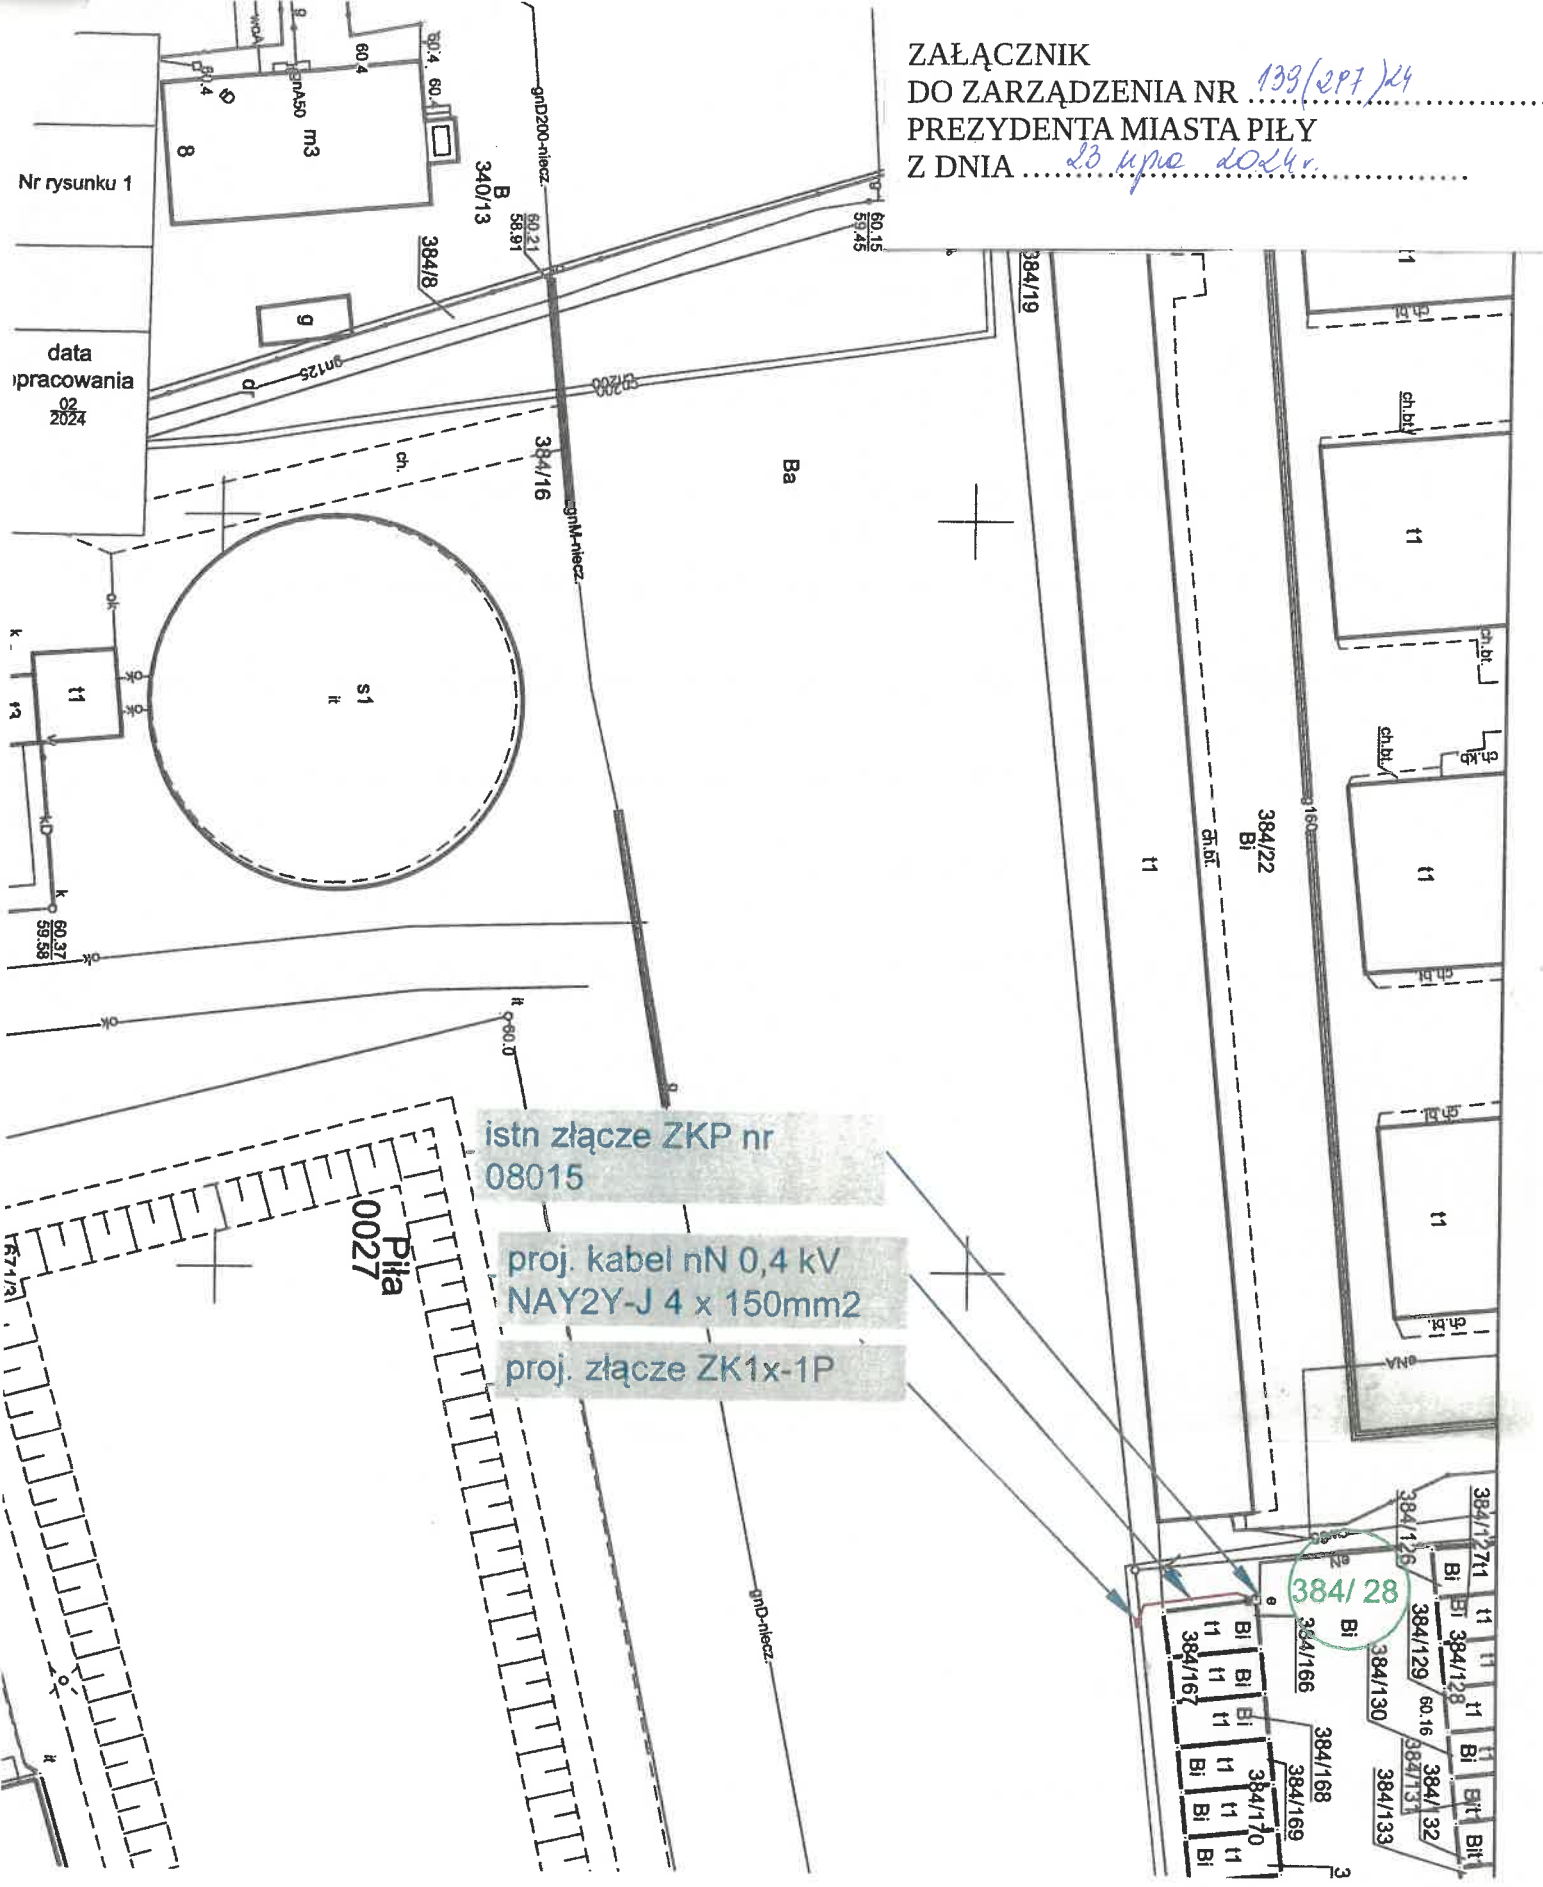

istn złącze ZKP nr 08015

proj. kabel nN 0,4 kV NAY2Y-J 4 x 150mm²

proj. złącze ZK1x-1P

Pila 0027

384/28

Nr rysunku 1

data opracowania 02 2024

