


**ZAŁĄCZNIK  
DO ZARZĄDZENIA NR 154(312)24  
PREZYDENTA MIASTA PIŁY  
z dnia 20 sierpnia 2024 r.**

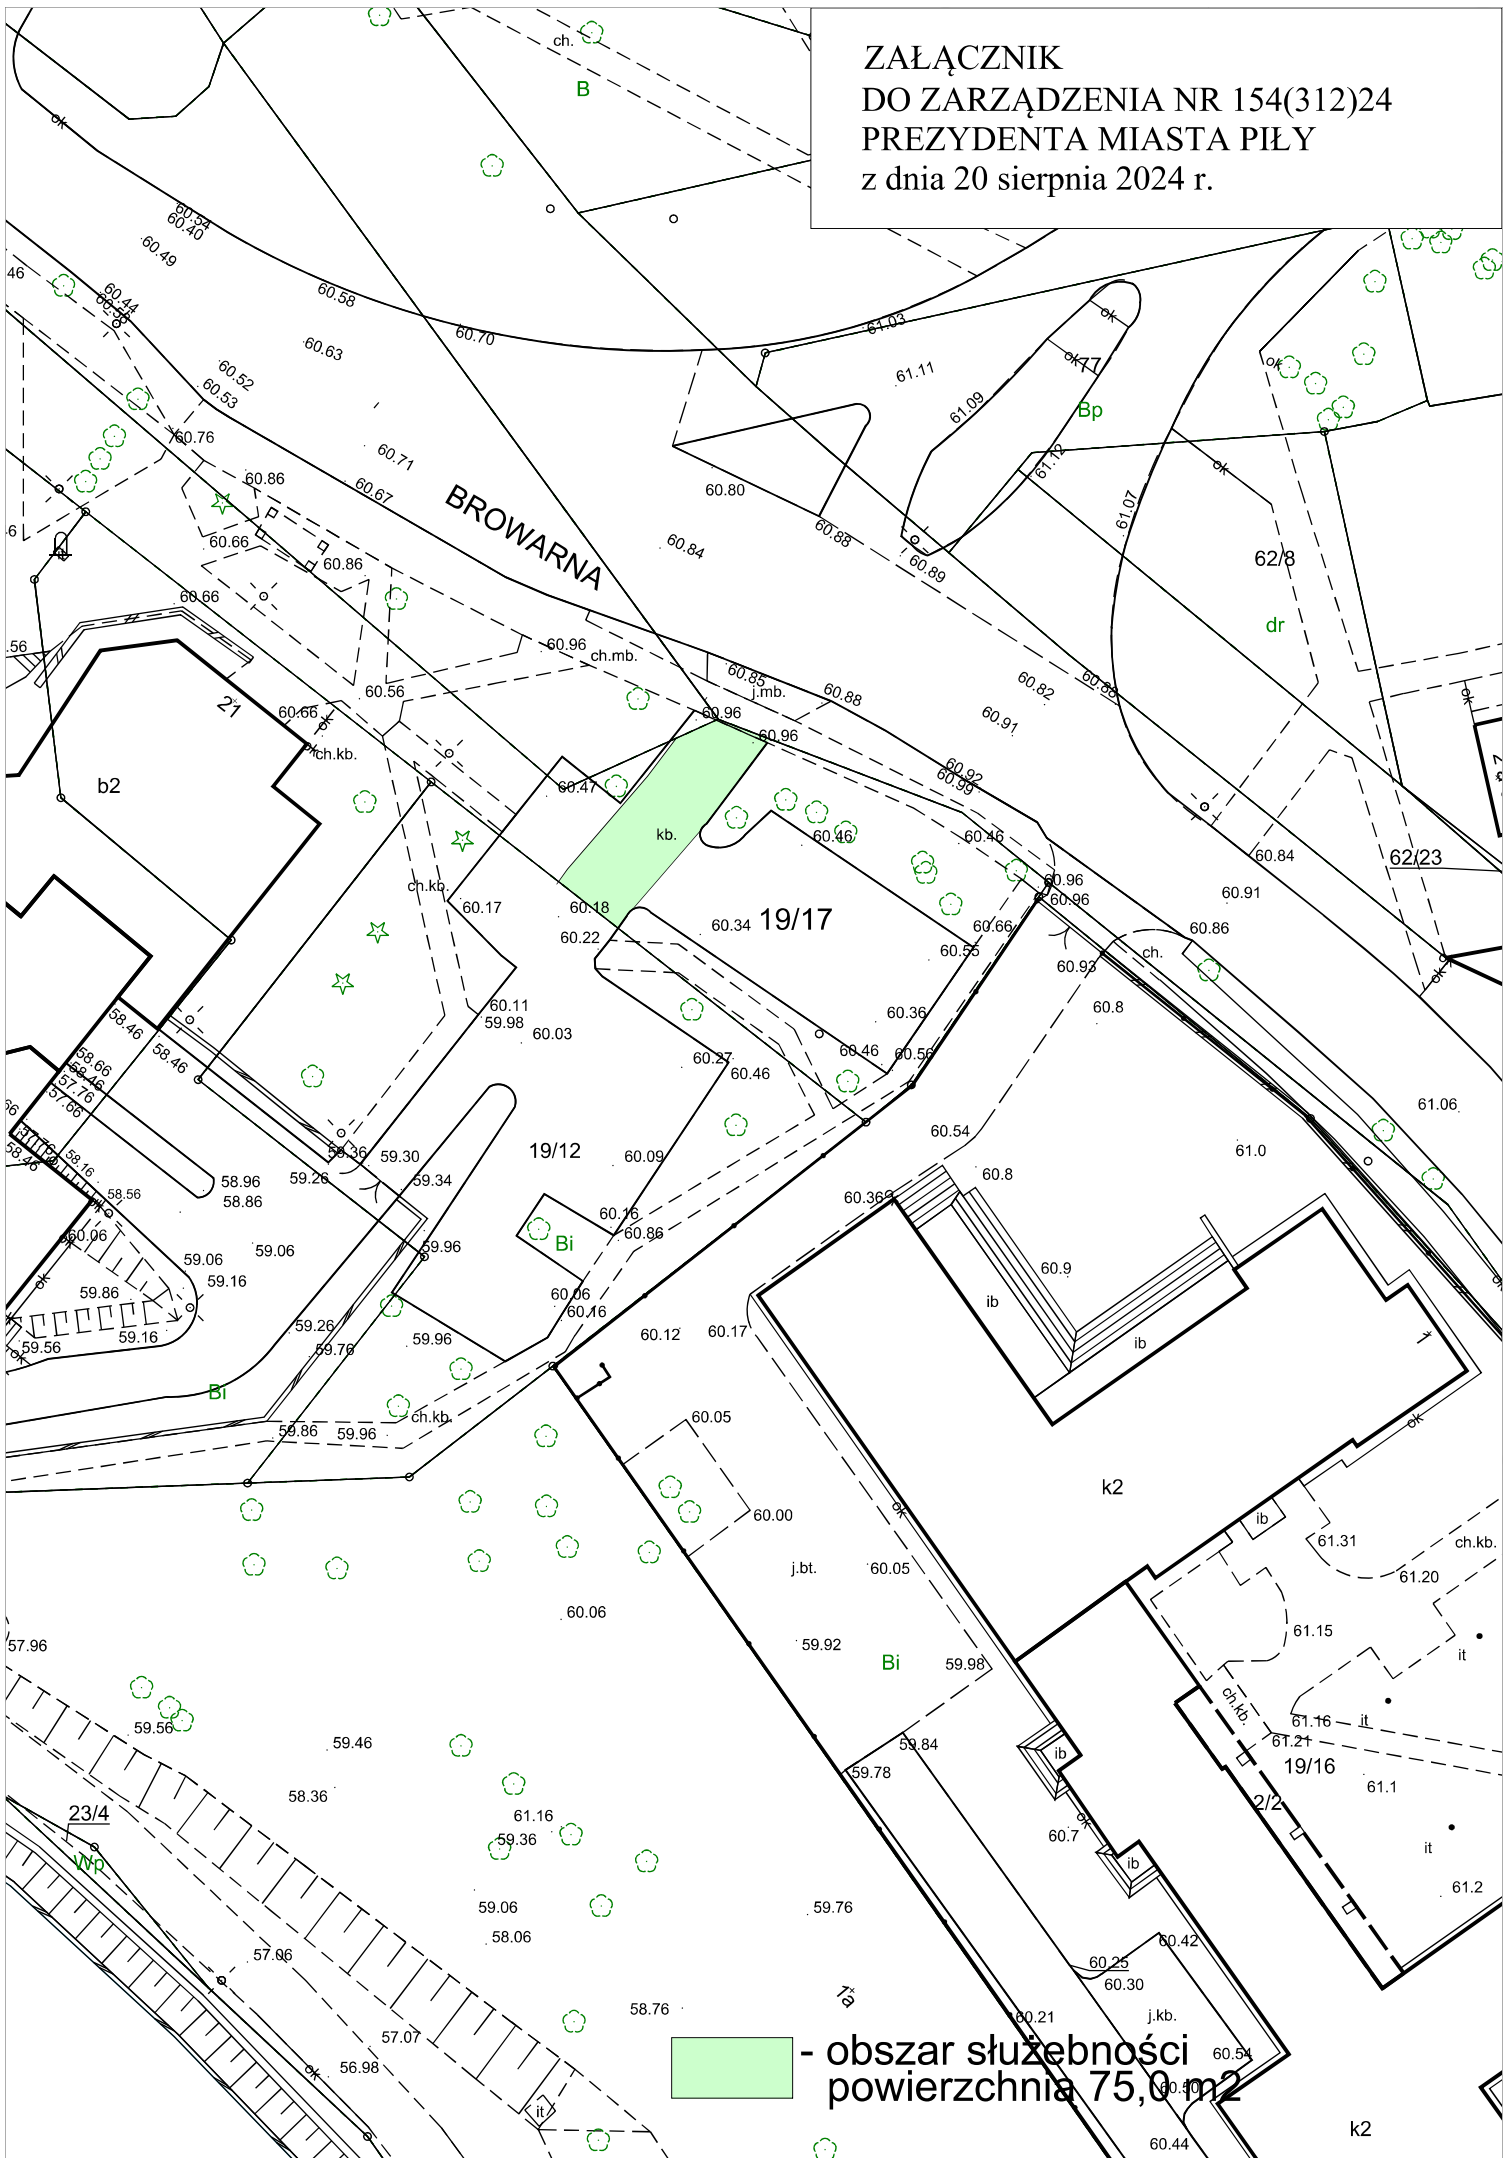

 - obszar służebności  
powierzchnia 75,0 m<sup>2</sup>