


ZAŁĄCZNIK  
DO ZARZĄDZENIA NR 206(364)24  
PREZYDENTA MIASTA PIŁY  
z dnia 1 października 2024 r.

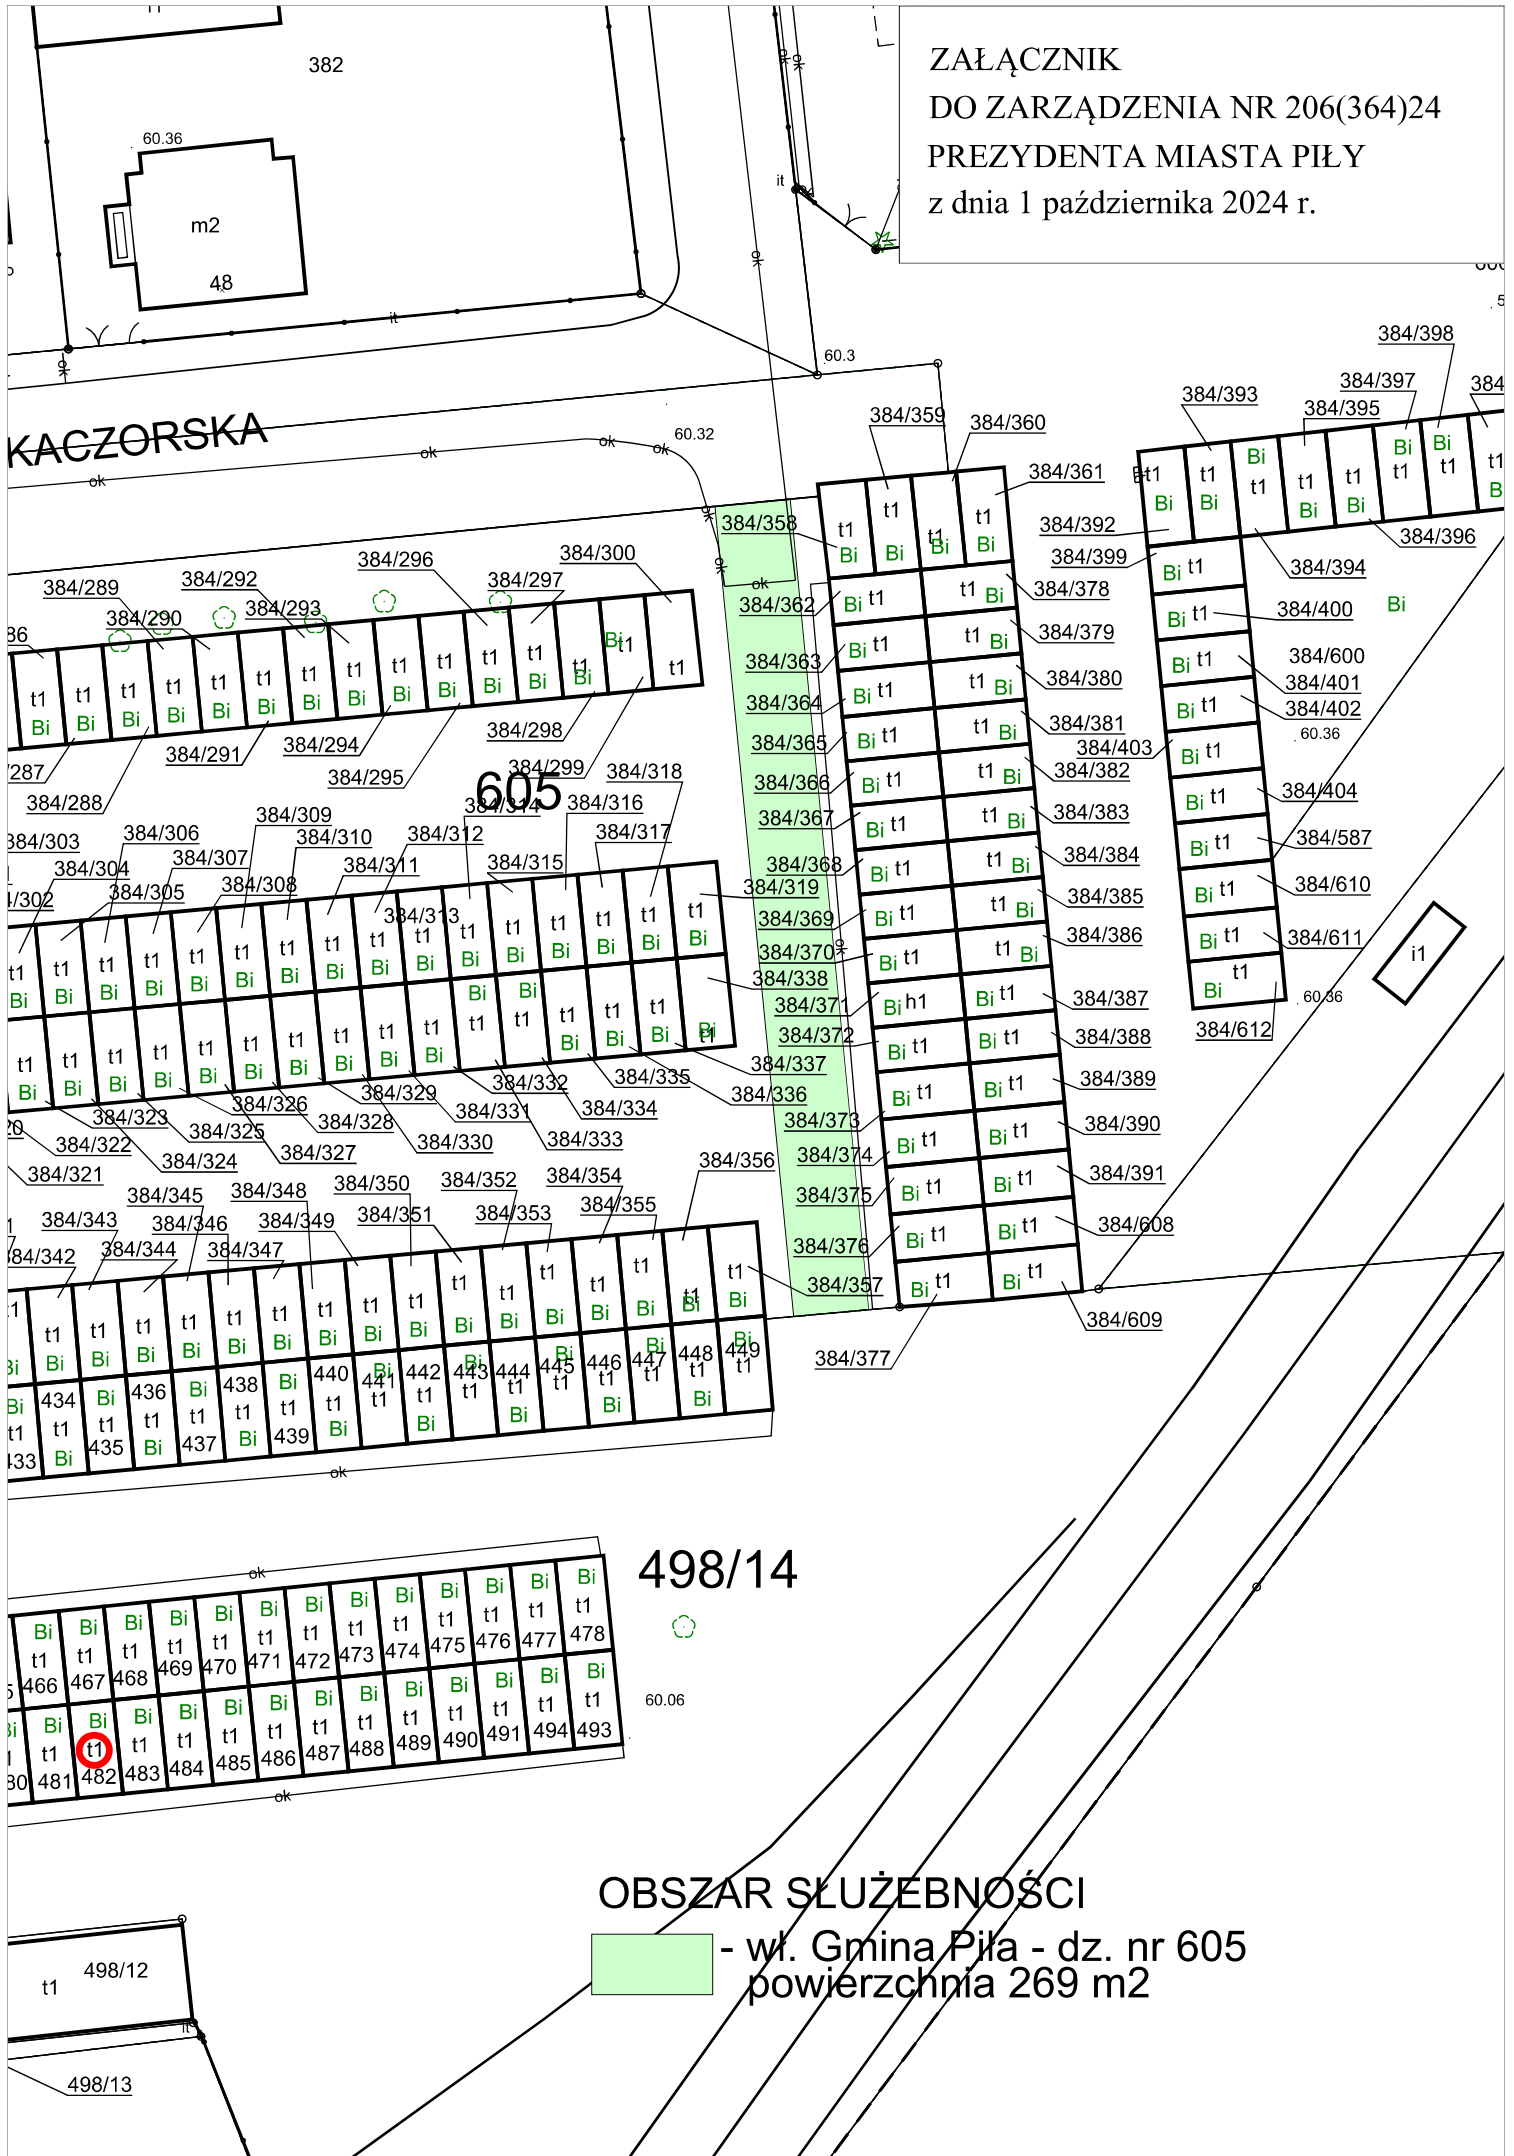

OBSZAR SŁUŻEBNOŚCI  
- wł. Gmina Piła - dz. nr 605  
powierzchnia 269 m<sup>2</sup>