


**ZAŁĄCZNIK
DO ZARZĄDZENIA NR 204(362)24
PREZYDENTA MIASTA PIŁY
z dnia 1 października 2024 r.**

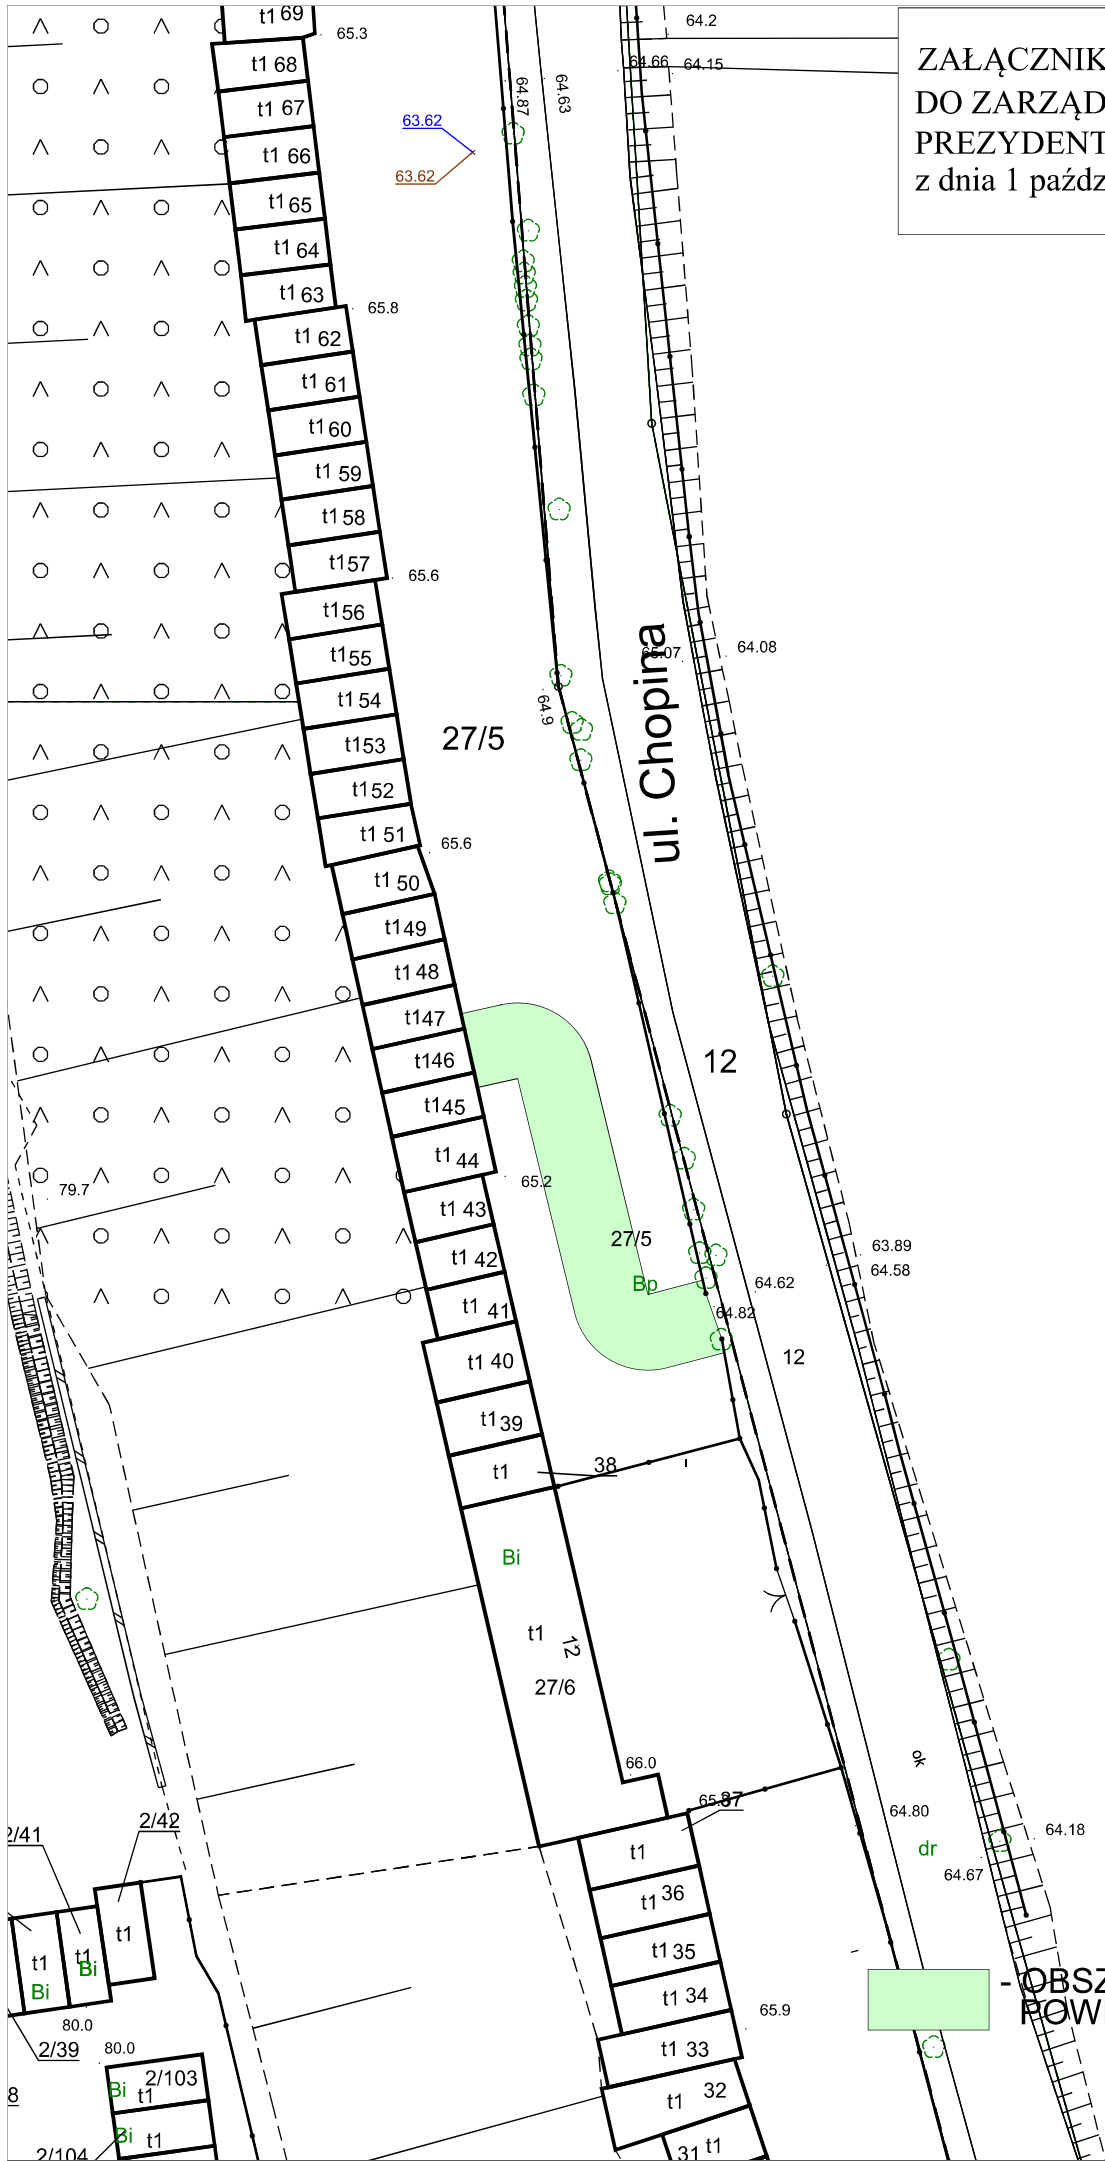

**- OBSZAR SŁUŻEBNOŚCI
POWIERZCHNIA 151,0 m²**