ZAŁĄCZNIK
DO ZARZĄDZENIA NR 109(367)24
PREZYDENTA MIASTA PIŁY
Z DNIA 01 października 2024r.

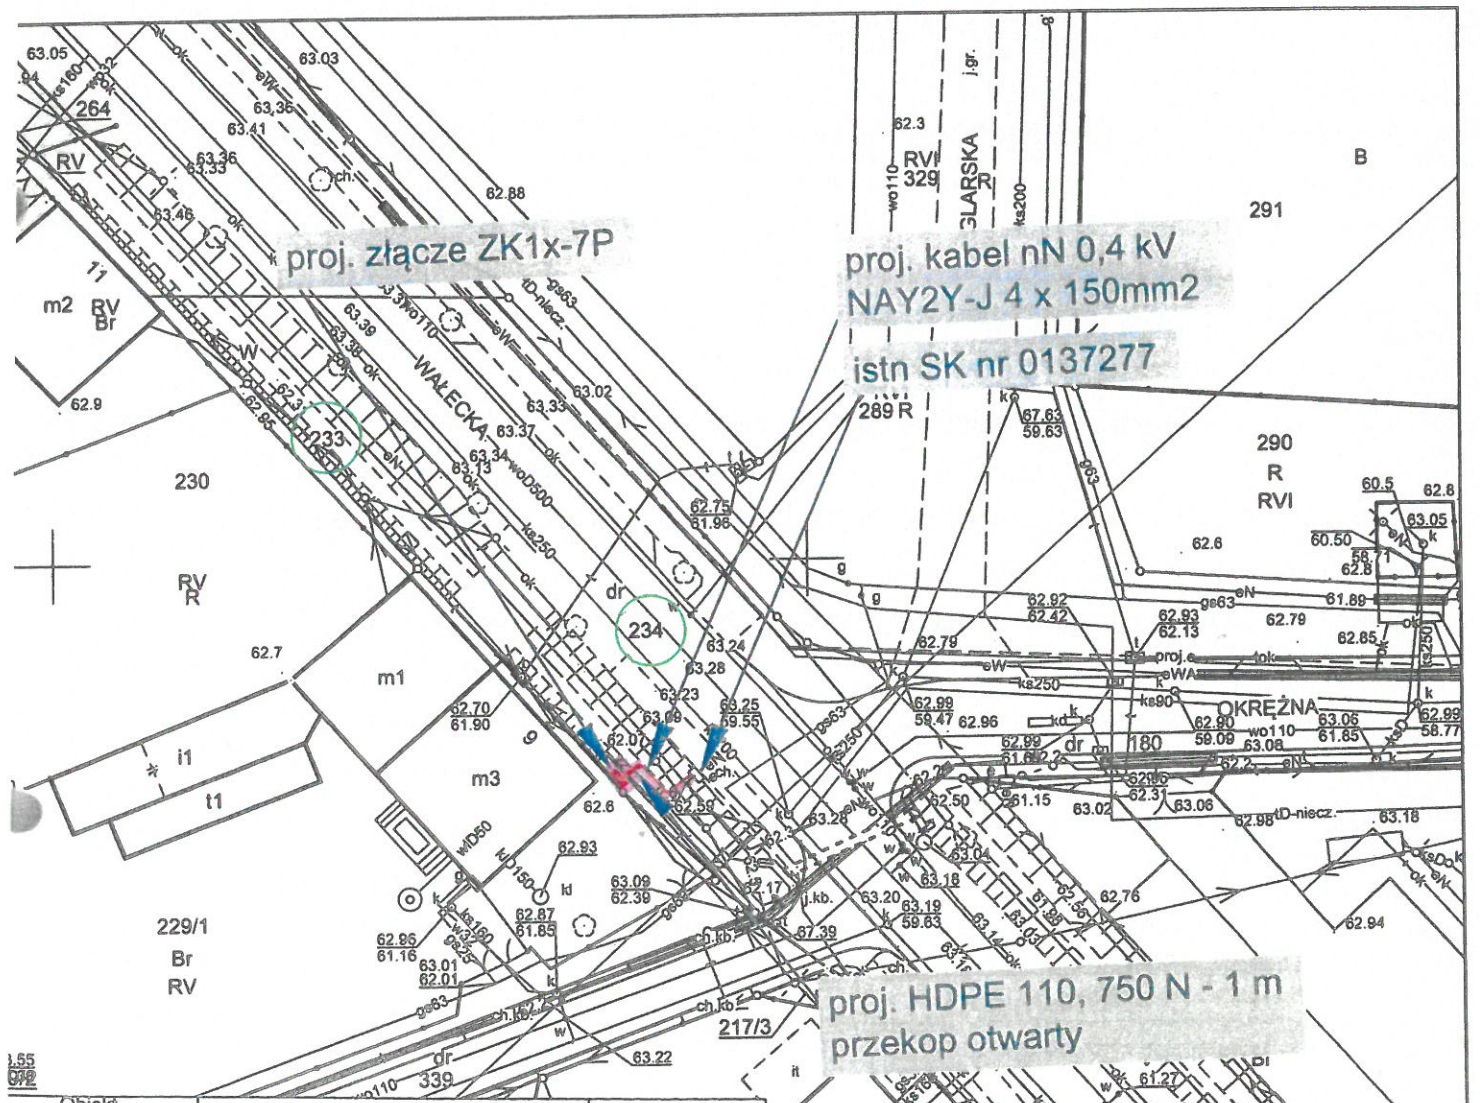

Obiekt	Budynek mieszkalny wielorodzinny Piła ul. Wałecka 9 dz. 229/1	
Inwestor	ENEA Operator Sp. z o.o. Oddział Dystrybucji Poznań, RD Piła al. Poznańska 34, 64-920 Piła	Nr rysunku 1
odzaj dokumentacji:	PT-projekt zagospodarowania terenu	
Projektant:	mgr inż. Emilia Wolska upr proj. WKP/0467/PWOE/17	data opracowania 04/2024