

**UCHWAŁA NR .....**  
**RADY MIASTA PIŁY**  
**z dnia 29 października 2024 r.**

**w sprawie przystąpienia do sporządzenia miejscowego planu zagospodarowania  
przestrzennego miasta Piły w rejonie ulic Ludowej i Roosevelta**

Na podstawie art. 18 ust. 2 pkt 15 ustawy z dnia 8 marca 1990 r. o samorządzie gminnym (Dz. U. z 2024 r. poz. 1465) art. 14 ust. 1 i 4 ustawy z dnia 27 marca 2003 r. o planowaniu i zagospodarowaniu przestrzennym (Dz. U. z 2024 r. poz. 1130) Rada Miasta Piły uchwala, co następuje:



**§1.1.** Prezydent Miasta Piły przystąpi do sporządzenia miejscowego planu zagospodarowania przestrzennego miasta Piły w rejonie ulic Ludowej i Roosevelta, zwanego dalej planem.

2. Granice obszaru objętego przystąpieniem do sporządzenia planu oznaczono graficznie na rysunku w skali 1: 1000, stanowiącym załącznik do uchwały.

**§2.** Wykonanie uchwały powierza się Prezydentowi Miasta Piły.

**§3.** Uchwała obowiązuje z dniem podjęcia.

ZAŁĄCZNIK  
DO UCHWAŁY  
NR  
RADY MIASTA PIŁY  
Z DNIA

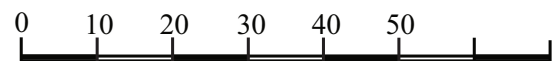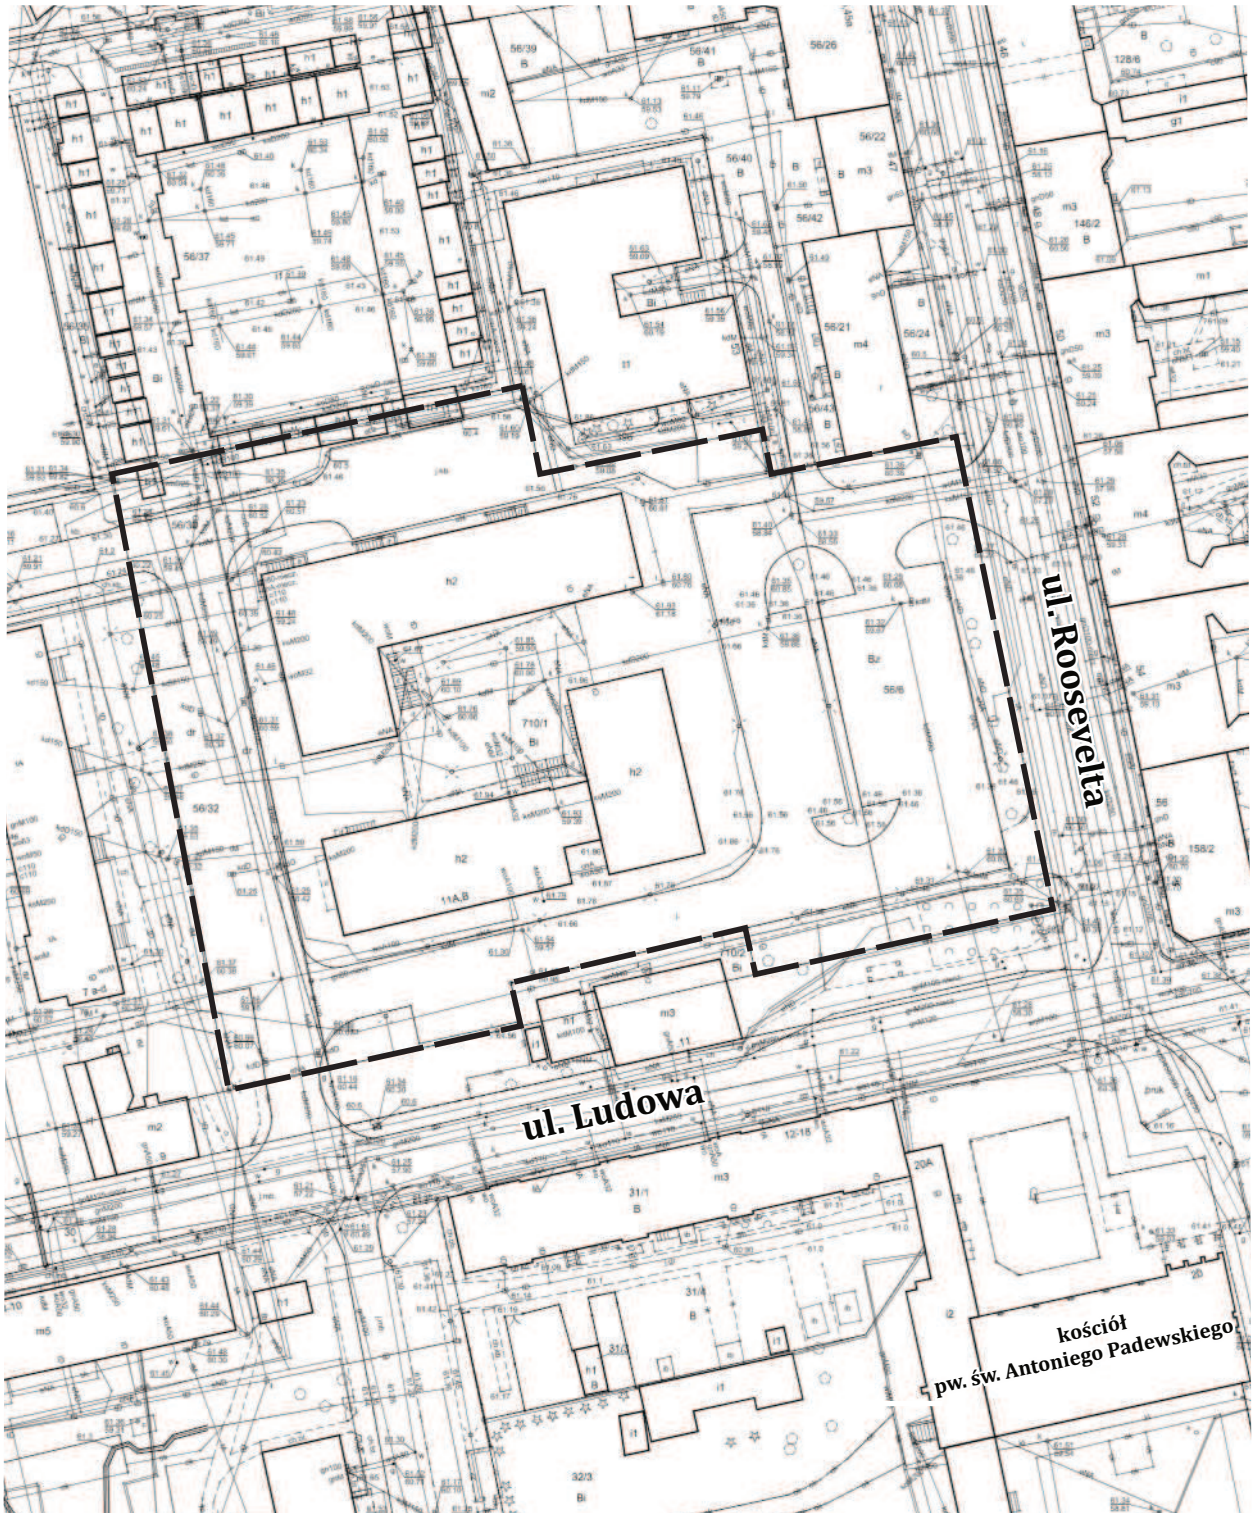

skala 1: 1000

----- granica obszaru objętego planem

**Uzasadnienie**  
**do UCHWAŁY NR.....**  
**RADY MIASTA PIŁY**  
**z dnia 29 października 2024 r.**

**w sprawie przystąpienia do sporządzenia miejscowego planu zagospodarowania  
przestrzennego miasta Piły w rejonie ulic Ludowej i Roosevelta**

Uchwała o przystąpieniu do sporządzenia miejscowego planu zagospodarowania przestrzennego miasta Piły w rejonie ulic Ludowej i Roosevelta dotyczy obszaru który nie jest objęty ustaleniami planu.

Podjęcie uchwały intencyjnej o przystąpieniu do miejscowego planu rozpoczyna tryb formalno-prawny związany z opracowaniem dokumentu. Uchwała określa granice obszaru objętego projektem planu miejscowego.

Nowy dokument planistyczny ustali przeznaczenie terenów oraz warunki i wskaźniki zabudowy, biorąc pod uwagę uwarunkowania w tym kulturowe. W sąsiedztwie obszaru planu zlokalizowany jest kościół pw. św. Antoniego Padewskiego – obiekt wpisany do rejestru zabytków. Głównym celem planu jest kształtowanie ładu przestrzennego, w szczególności poprzez ograniczenie wysokości zabudowy, w tym budowli telekomunikacji.

Uchwałę podejmuje się na wniosek Prezydent Miasta Piły.

Biorąc pod uwagę powyższe, przystąpienie do sporządzenia nowego planu uznaje się za uzasadnione.

w z. PREZYDENTA MIASTA  
*Monika Łukomska*  
Zastępca Prezydenta