ZAŁĄCZNIK
DO ZARZĄDZENIA NR 223(381)24
PREZYDENTA MIASTA PIŁY
Z DNIA 22 października 2024 r.

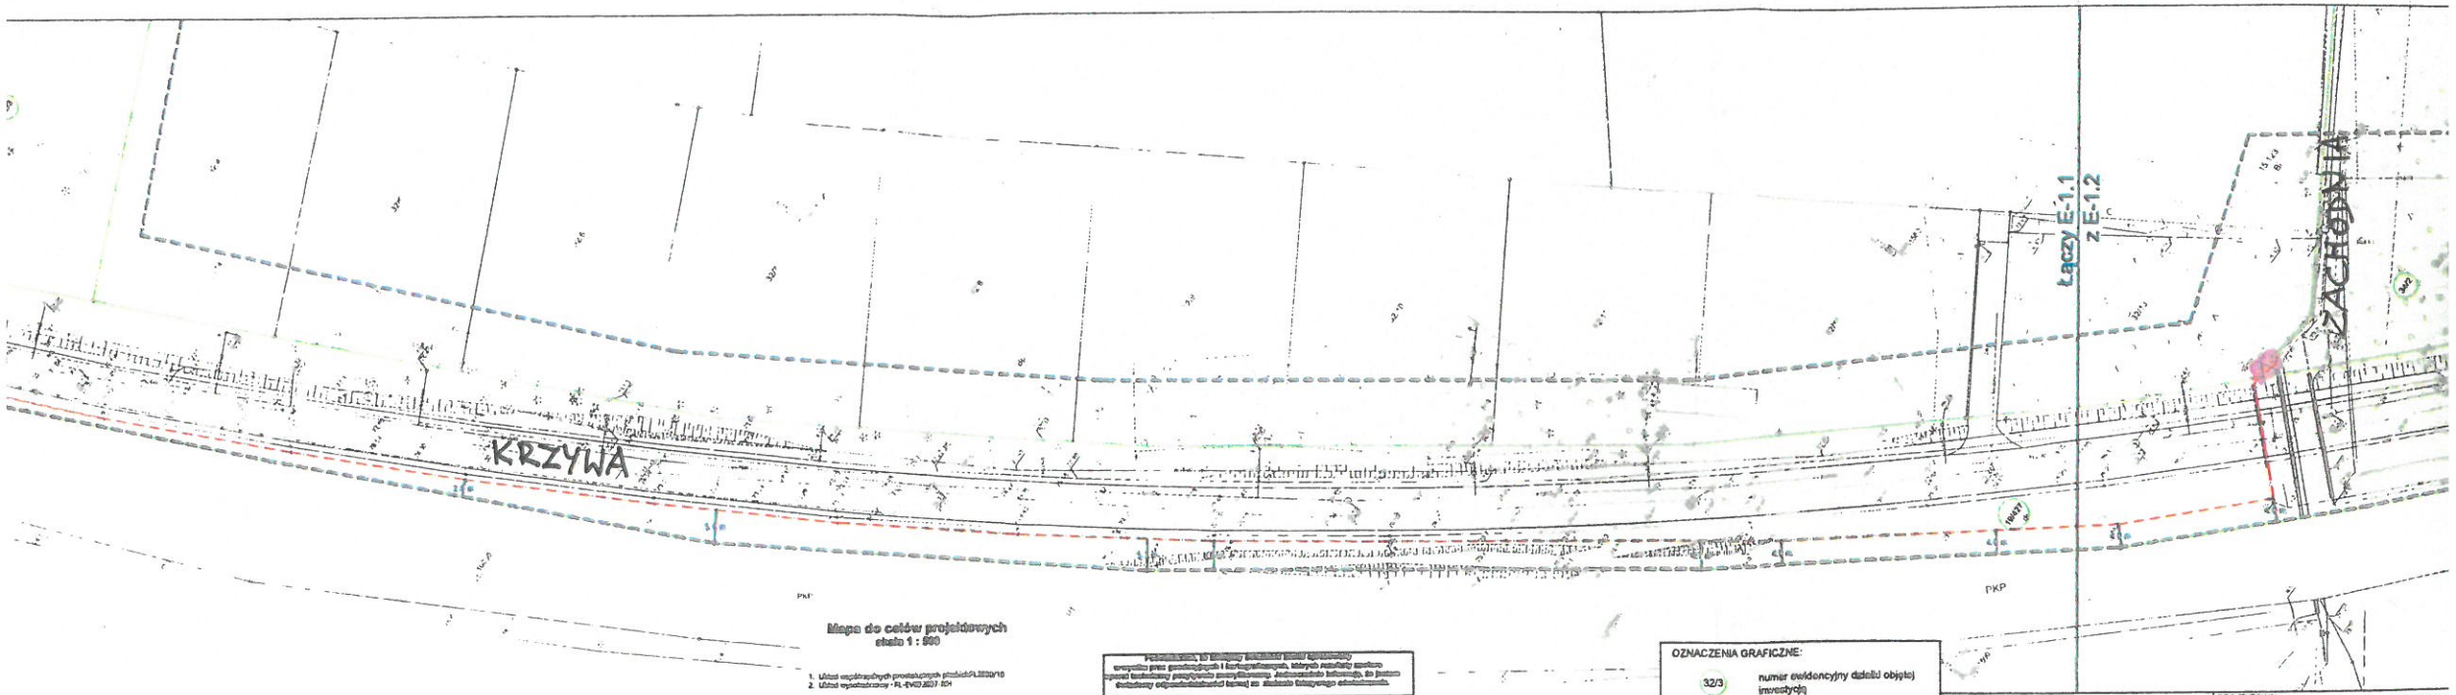

Mapa do celów projektowych
skala 1 : 500

1. Układ współrzędnych przestrzennych przekroi PL-EVRF2007-NH
2. Układ wysokościowy : PL-EVRF2007-NH

woj.: wielkopolskie
pow.: pilski
Jedn.ewiden. (identyfikator) : 301901_1 Piła
Obręb (identyfikator) :301901_1.0021 - Piła 21
Numer arkusza: 1, 2

Dla wyłonienia dla działek w zasięgu mapy dla wyłonienia na podstawie mapy zasadniczej podstawowych, które są tylko wyłonione do ewidencyjnych o których mowa jest informacji w dokumentach ewidencyjnych.

Mapa aktualna na dzień 01.09.2024.

Identyfikator wykonawcy mapy:	WNE.7263.1.2024.BS
Organ służby geodezyjnej:	STAROSTA PILSKI
Wykonawca mapy geodezyjnej:	GEOBUD Usługi Geodezyjne - Bartłomiej Marcin Kowalski Partnerstwo
Nr oraz data aktualizacji ewidencyjnego opisu przyjętej weryfikacji	Protokół nr 1 z dnia : 04.09.2024 Id. mat. zasobu : P.2010.2023.1777
Imię i nazwisko oraz nr uprawnień geodezyjnych kontrolującego	Andrzej Stankowski 10 uprawnień : 7116

OZNACZENIA GRAFICZNE:

- 32/3 — numer ewidencyjny działki objętej inwestycją
- zakres opracowania - granice działek objętych inwestycją
- proj. linia kablowa SN-15 kV
- proj. linia kablowa nn-0.4 kV
- proj. linia kablowa SN-15 kV w osłonie rurowej

ENEA Operator sp. z o.o.
Strzeszyńska 58
60-479 Poznań

PROJEKTOWAŁ:
mgr inż. Piotr Kruszyński
upr. bud.: WKP/0012/POOS/19
elem. konstrukcji i urządzenia elektryczne i elektroenergetyczne w zakresie sieci

Data: 2024.10.21 15:32:39 CEST

Nazwa i adres obiektu budowlanego:
Budowa sieci elektroenergetycznej SN-15 kV i nn-0,4 kV w celu przyłączenia stacji magazynowo-produkcyjnego do sieci nn-0,4 kV w m. Piła ul. Krzywa.
(obr. 0021 Piła)

OPRACOWAŁ:

IdP.22-0048.BNnn.HC

RYSUNEK