

UCHWAŁA Nr
RADY MIASTA PIŁY
z dnia

**w sprawie wyrażenia zgody na odstąpienie od obowiązku przetargowego trybu zawarcia
umów najmu**

Na podstawie art. 37 ust. 4 ustawy z dnia 21 sierpnia 1997 r. o gospodarce nieruchomościami (Dz. U. z 2024 r. poz. 1145, z późn. zm.) Rada Miasta Piły uchwala, co następuje:

§ 1. Wyraża się zgodę na odstąpienie od obowiązku przetargowego trybu zawarcia umów najmu na czas nieoznaczony nieruchomości określonych w załączniku do niniejszej uchwały.

§ 2. Wykonanie uchwały powierza się Prezydentowi Miasta Piły.

§ 3. Uchwała obowiązuje z dniem podjęcia.

Z-CA DYREKTORA
Wydziału Gospodarki Nieruchomościami
/-/ Joanna Nosek

DYREKTOR
Wydziału Gospodarki Nieruchomościami
/-/ Katarzyna Błaś

RADCA PRAWNY
/-/ Marcin Paliwoda
Bd P - 193

Załącznik**do UCHWAŁY Nr****RADY MIASTA PIŁY****z dnia**

**w sprawie wyrażenia zgody na odstąpienie od obowiązku przetargowego trybu zawarcia
umów najmu**

Lp.	Położenie nieruchomości, oznaczenie wg księgi wieczystej i katastru, długość linii	Opis nieruchomości, przeznaczenie i sposób jej zagospodarowania, przeznaczenie do najmu
1.	Piła, ul. Bazaltowa księga wieczysta nr PO11/00004751/4 działka nr 162 (obręb 1; dr) - część - łączna długość linii 32 m	nieruchomość gruntowa niezabudowana, przeznaczenie w planie miejscowym: KD-D1 – tereny dróg obejmujące: drogi publiczne dojazdowe; najem na lokalizację i utrzymanie urządzeń przesyłowych (przyłącza wodociągowego i kanalizacji sanitarnej)
2.	Piła, ul. Kołobrzeska księga wieczysta nr PO11/00004752/1 działka nr 138 (obręb 2; Tr) - część - długość linii 1 m	nieruchomość gruntowa niezabudowana, przeznaczenie w planie miejscowym: KD-L1 – tereny komunikacji, obejmujące: publiczne drogi lokalne; najem na lokalizację i utrzymanie urządzenia przesyłowego (przyłącza ciepłego)

Z-CA DYREKTORA
Wydziału Gospodarki Nieruchomościami

/-/ Joanna Nosek

DYREKTOR
Wydziału Gospodarki Nieruchomościami

/-/ Katarzyna Błaś

UZASADNIENIE
do UCHWAŁY Nr
RADY MIASTA PIŁY
z dnia

**w sprawie wyrażenia zgody na odstąpienie od obowiązku przetargowego trybu zawarcia
umów najmu**

Ustawa z dnia 21 sierpnia 1997 r. o gospodarce nieruchomościami przewiduje możliwość odstąpienia od obowiązku przetargowego trybu wynajęcia nieruchomości na czas oznaczony dłuższy niż 3 lata lub na czas nieoznaczony za zgodą rady gminy (art. 37 ust. 4 wyżej cytowanej ustawy).

Nieruchomości będące przedmiotem uchwały wykorzystane zostaną na lokalizację i utrzymanie urządzeń przesyłowych.

Wobec złożonych wniosków o najem podjęcie niniejszej uchwały uznać należy za uzasadnione i celowe.

W Z. PREZYDENTA MIASTA


/-/ Monika Łukomska
Zastępca Prezydenta

Z-CA DYREKTORA
Wydziału Gospodarki Nieruchomościami

/-/ Joanna Nosek

DYREKTOR
Wydziału Gospodarki Nieruchomościami

/-/ Katarzyna Błaś

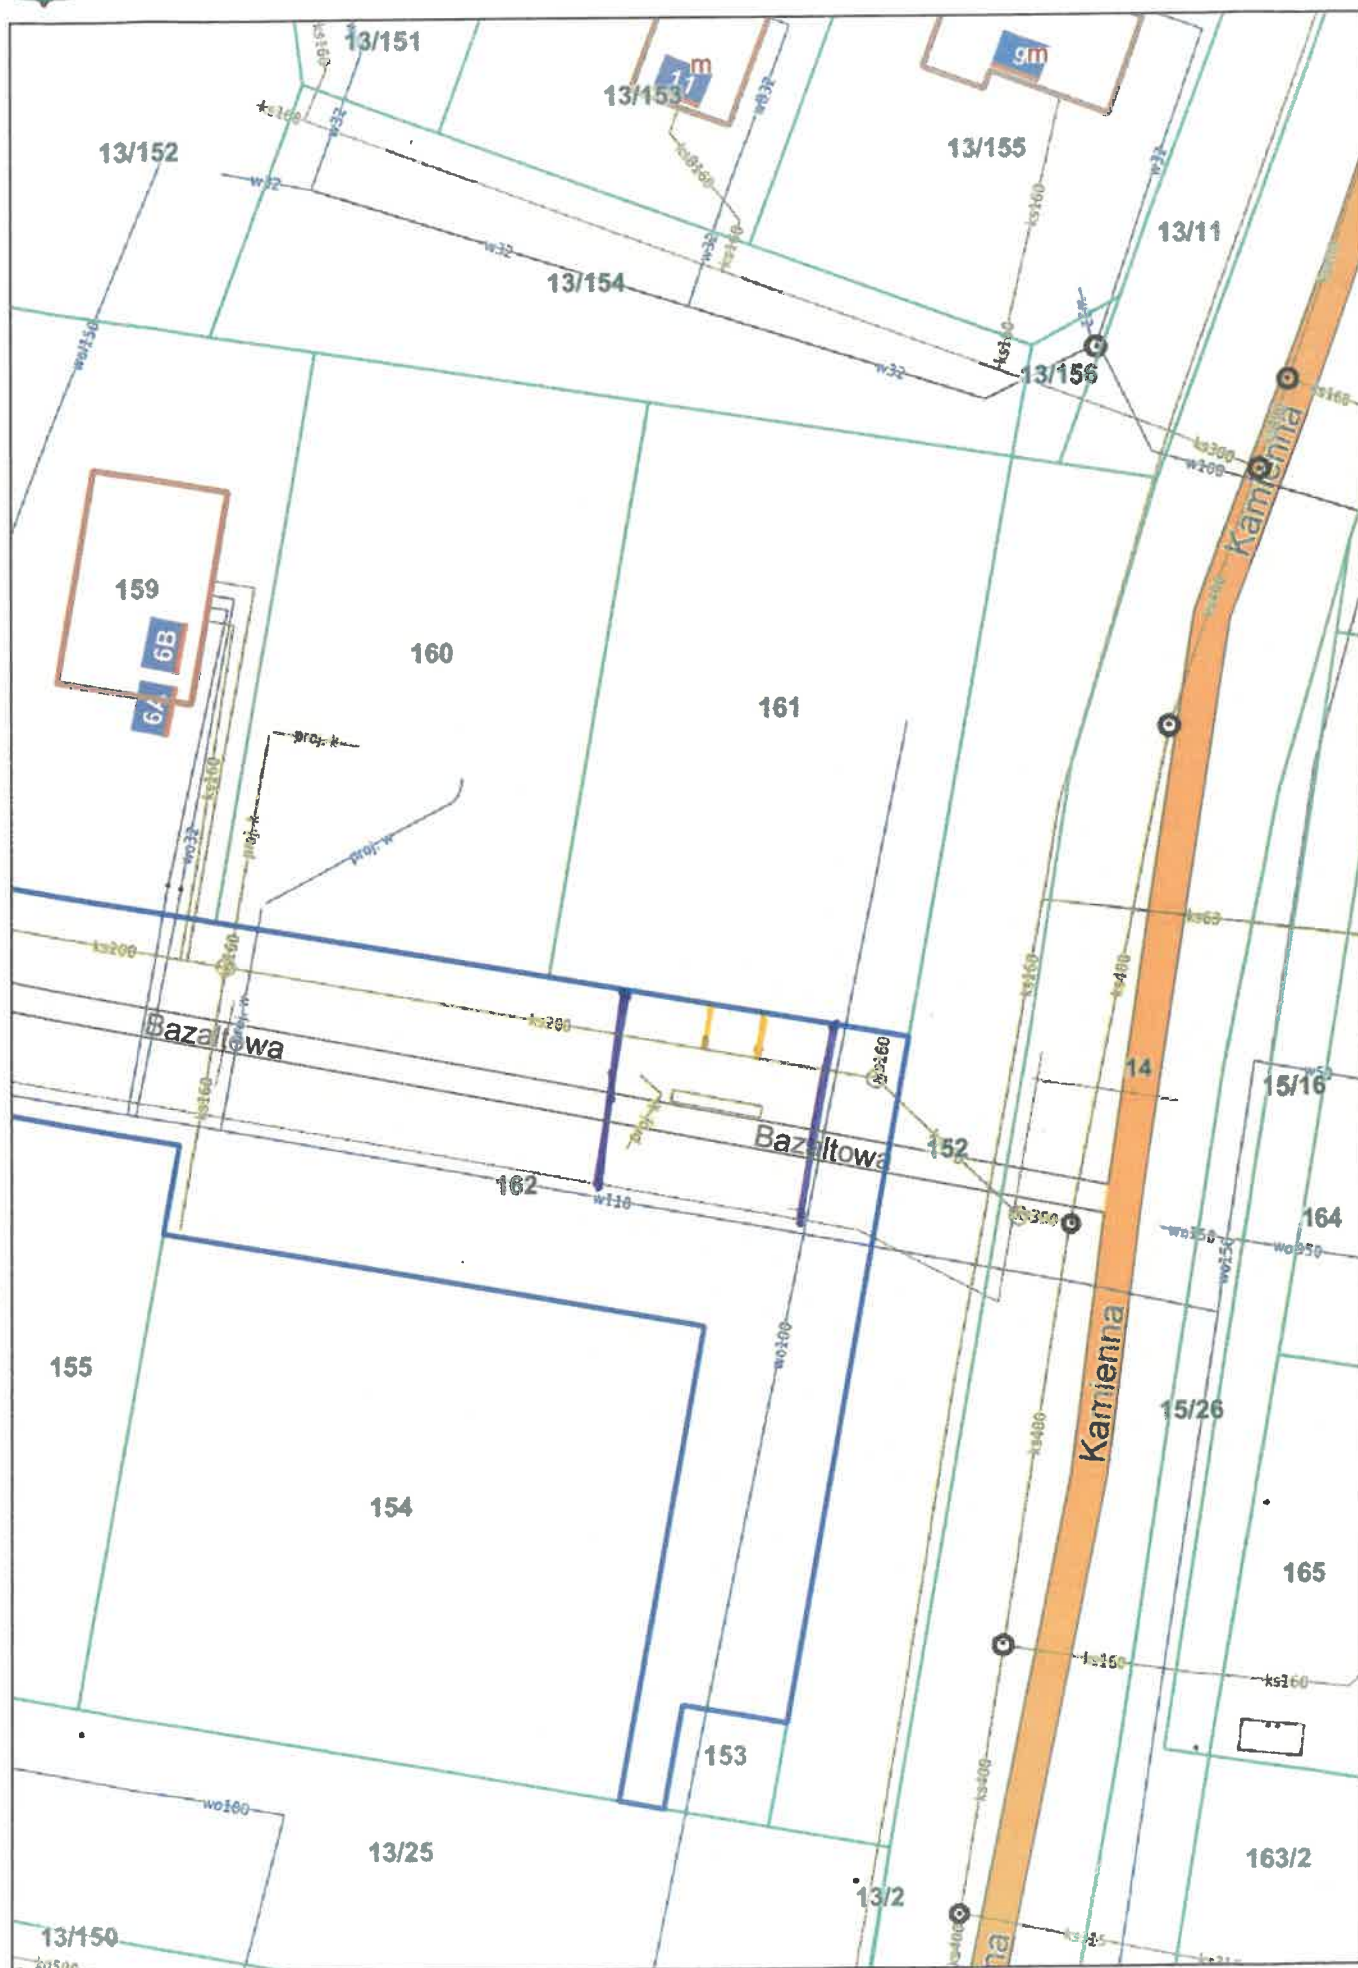



Piła - System Informacji Przestrzennej

skala 1 : 500

płyta cieple

