


ZAŁĄCZNIK
DO ZARZĄDZENIA NR 408 (121) 21
PREZYDENTA MIASTA PIŁY
Z DNIA 31 marca 2021 r.

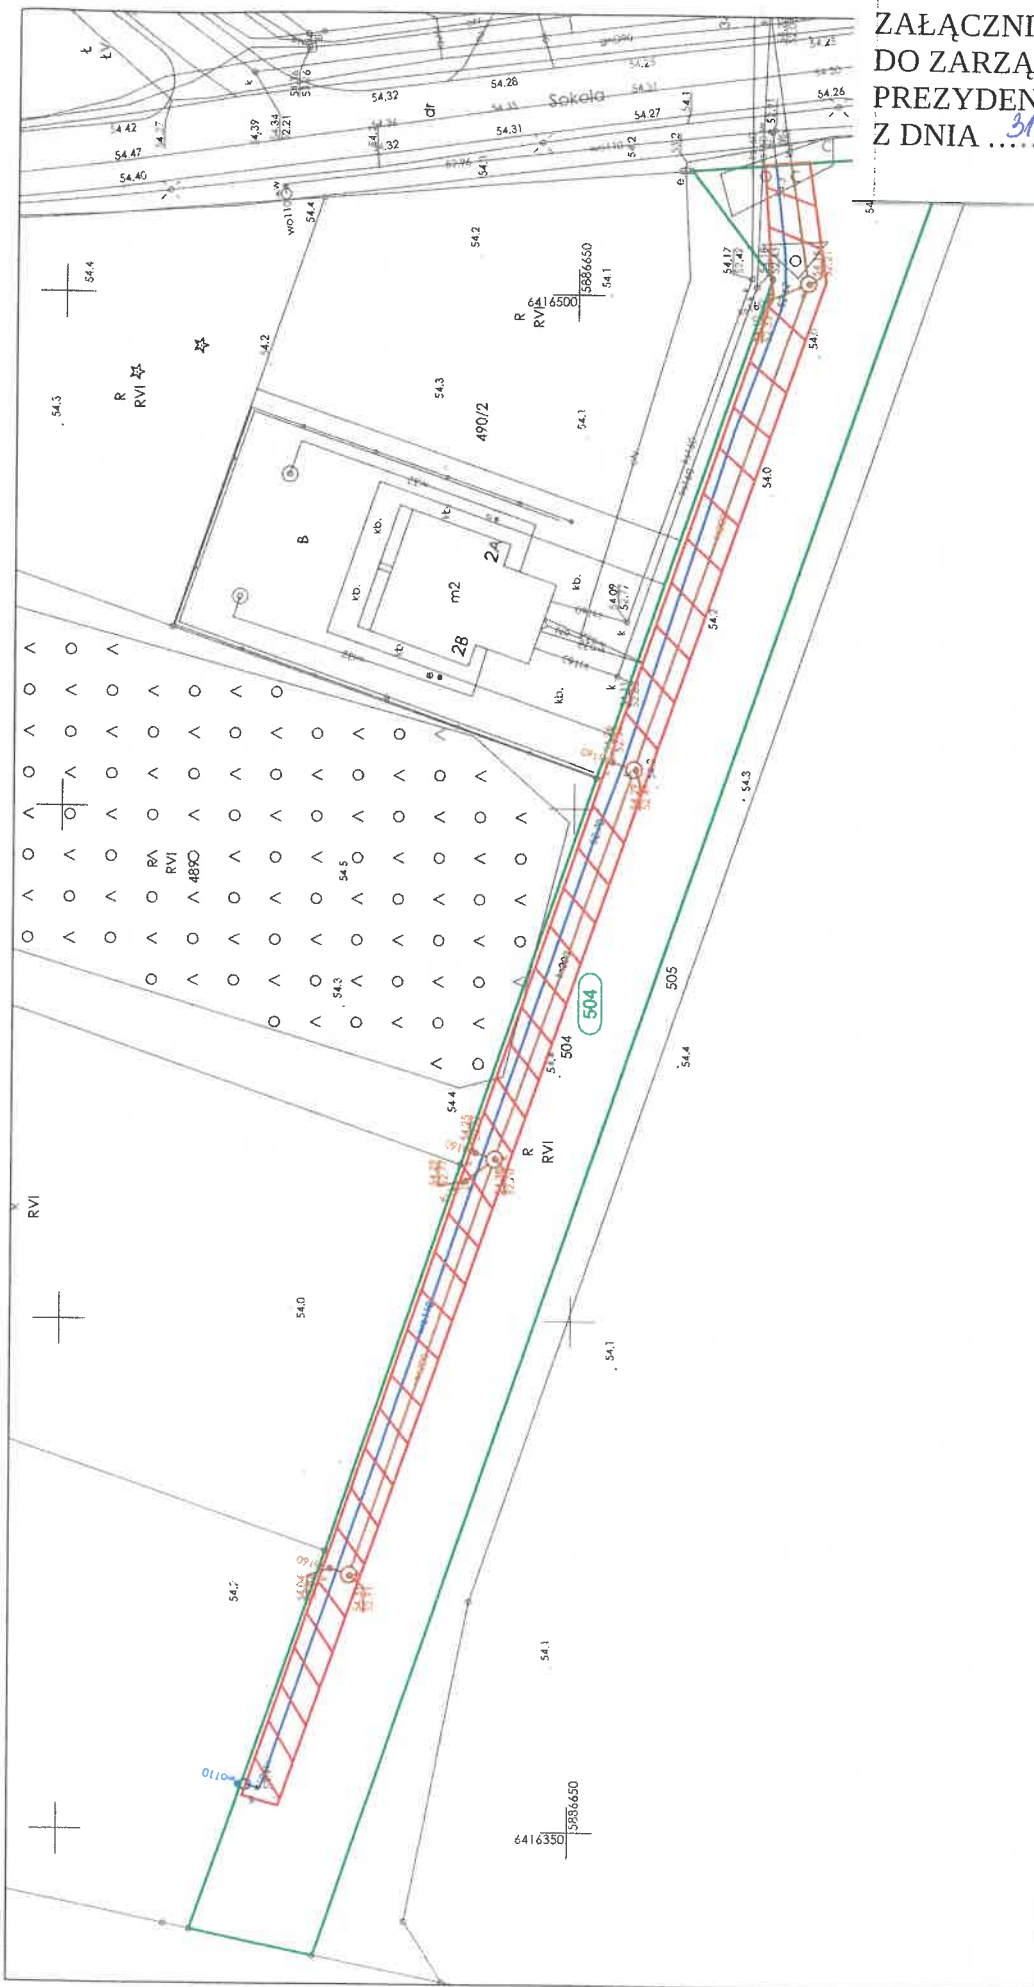

LEGENDA:

- 504 numer działki ewidencyjnej
- granica działki ewidencyjnej
- sieć wodociągowa w granicy działki Urzędu Miasta (ustanowienie służebności przesyłu)
- sieć kanalizacji sanitarnej w granicy działki Urzędu Miasta (ustanowienie służebności przesyłu)
- pas służebności o szerokości 1,0 m

SKALA 1:500