


ZAŁĄCZNIK  
DO ZARZĄDZENIA NR 442/155/25  
PREZYDENTA MIASTA PIŁY  
Z DNIA 28 kwietnia 2025 r.

MAPA DO CEŁÓW PROJEKTOWYCH	
celowny nr zgłoszenia pracy geodezyjnej	WGK.6440.1.2338.2023
identyfikator	301901_1
nazwa	Piła
identyfikator	0039
nazwa	Piła
skala	1:300
rodzaj planu	prostokątnych płaskich układów
rodzaj planu	3000/18
rodzaj planu	PL-EVRF2007-NH
rodzaj planu	wysokościowego
rodzaj planu	sekcja mapy
rodzaj planu	6.193.10.18.2.4,
rodzaj planu	6.193.10.18.4.2
data mapy	29.09.2023
rodzaj mapy	linia przerywana
rodzaj mapy	KW nie badano
rodzaj mapy	o skutkach gruntowych
rodzaj mapy	przynależności do zasobu gruntów,
rodzaj mapy	tych w granicach inwestycji
Inż. Dawid Szymczak godność uprawniony nr 23325	
© Geodetyka Kartograficzna nr. Dawid Szymczak ul. 84-800 Chodzież	
<b>Dawid Szymczak</b> Elektronicznie podpisany przez Dawid Szymczak Data: 2024.03.25 1622:25 +01'00'	
zawarto wykonawcy      podpis osoby reprezentującej wykonawcę	

**OŚWIADCZENIE**  
 Stwierdzam, że mapę opracowałem zgodnie z wytycznymi geodezyjnymi  
 i przez Przedsiębiorstwo Geodetyka Kartograficzna Geo-Navi i zgłoszonej  
 na podległości geodezyjnej, w oparciu o dane z 23325  
 i 4 Dawid Szymczak, podpisany przez  
 1 z dnia 10.10.2023  
 w celu mapy P.3019.2023.2079  
 odpowiedzialności karcą za słobnie faktycznego stwierdzenia.

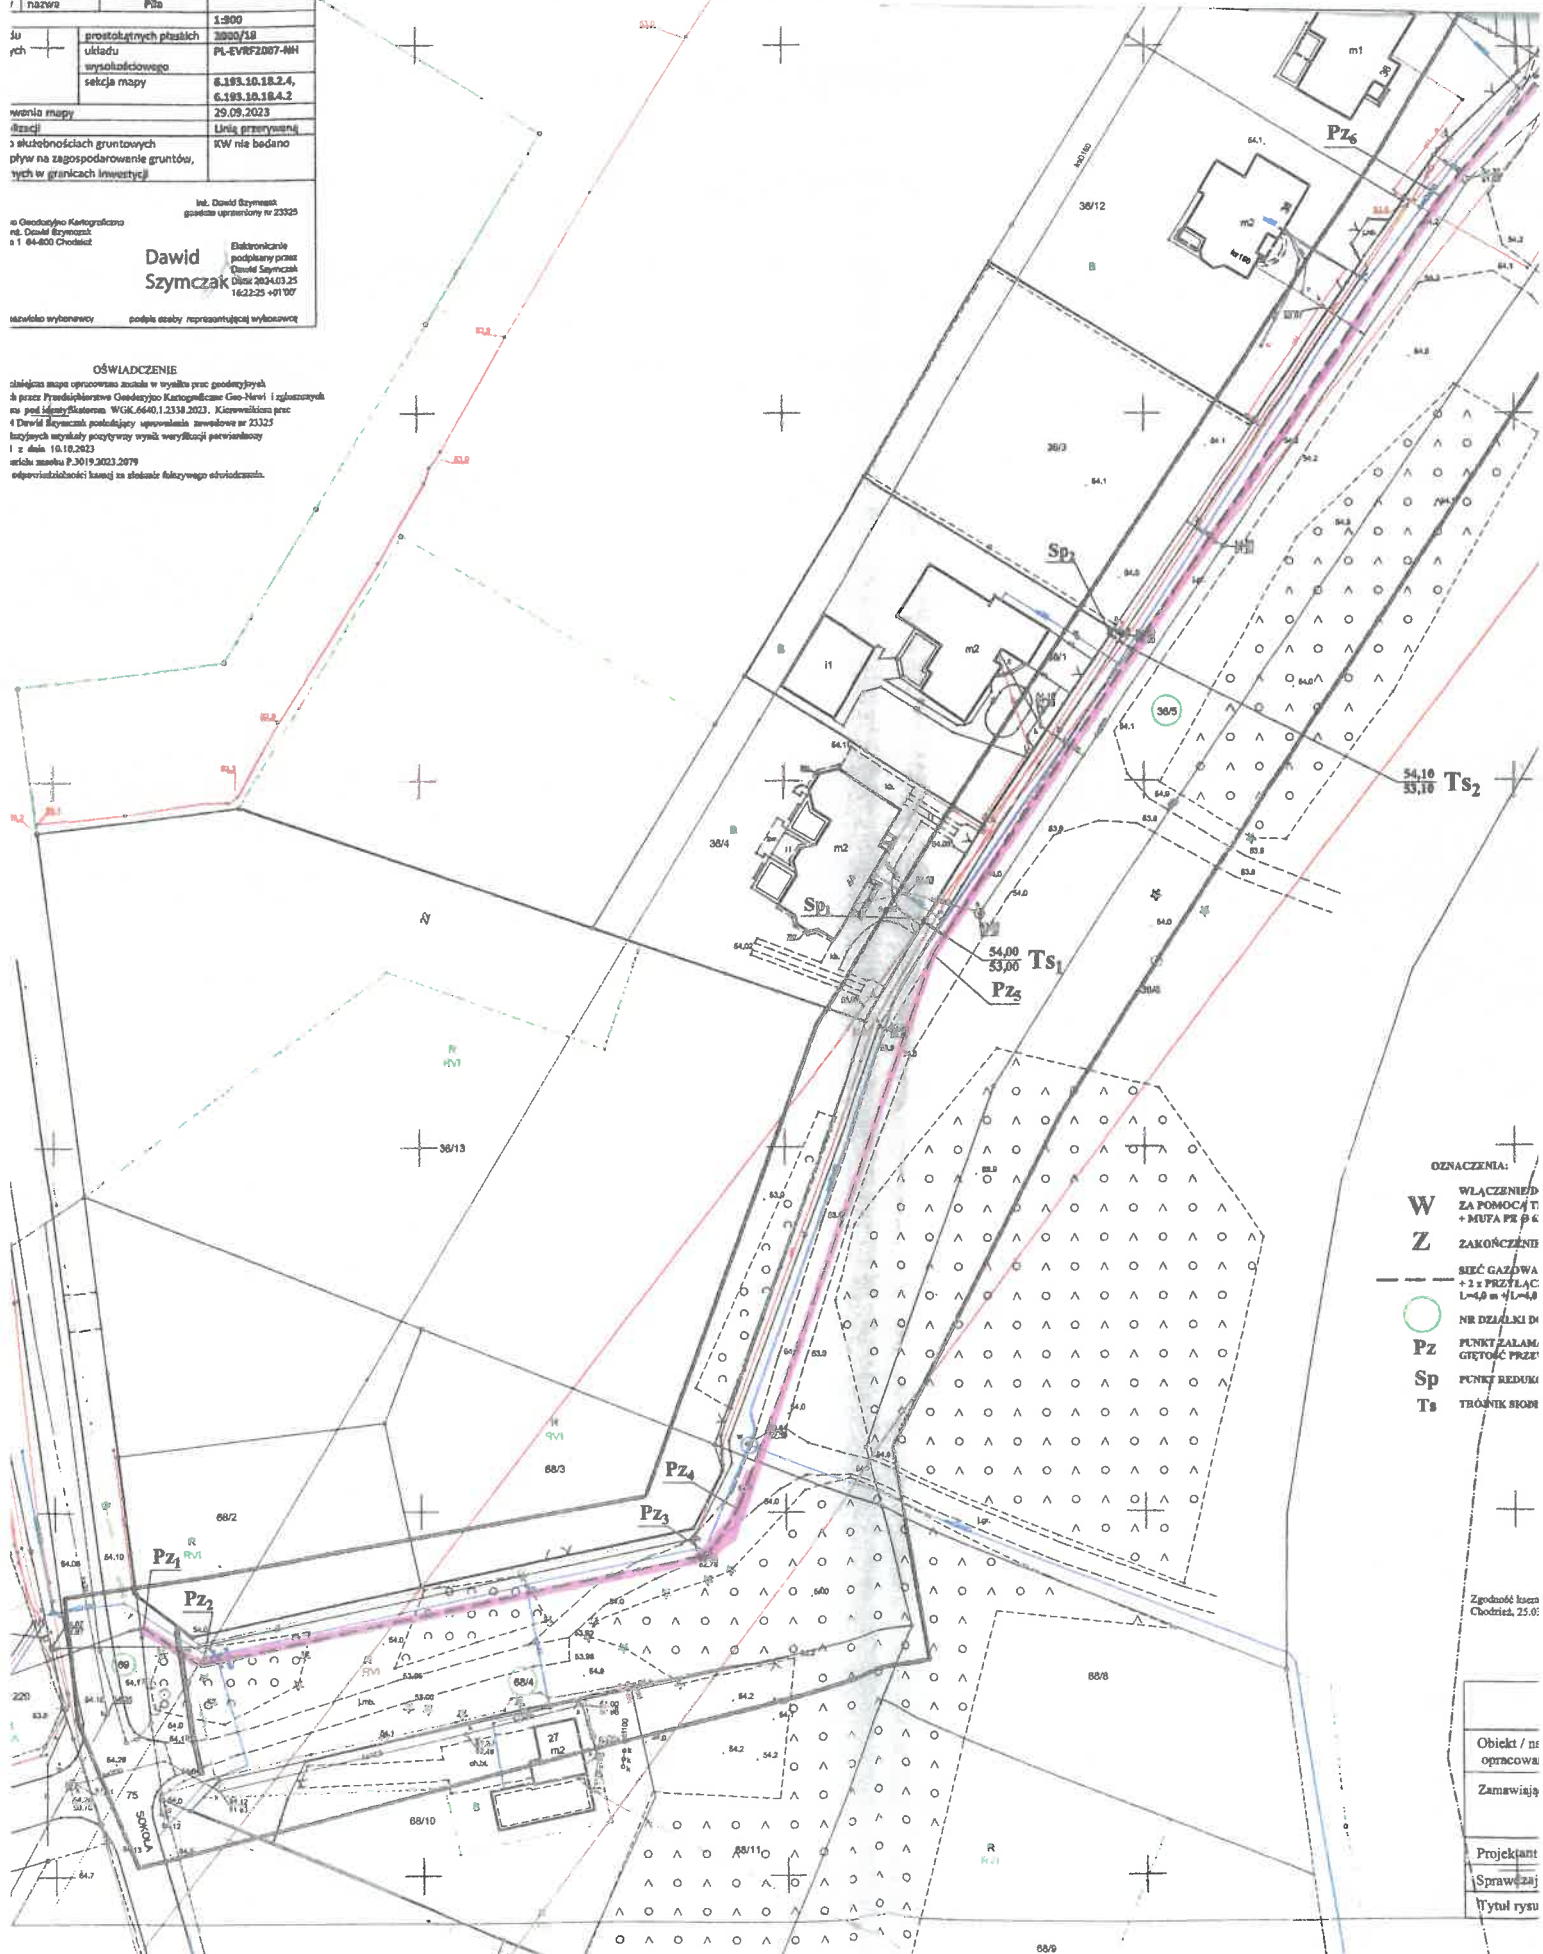

- OZNACZENIA:**
- W** WŁĄCZENIE ZA POMOCĄ T. + MUFA PR. 3x6
  - Z** ZAKOŃCZENIE
  - SIEĆ GAZOWA + 2 x PRZYLĄC L=4,8 m x 4 L=4,8
  - NR DZIAŁKI DI
  - Pz** PUNKT ZAŁAM. GETOŚĆ PRZEZ
  - Sp** PUNKT REDUKC. TRÓJNIK SIOD.
  - Ts** TRÓJNIK SIOD.

Zgodność liczn Chodzież, 25.03

Obiekt / nr opracowania	
Zamawiający	
Projektant	
Sprawca	
Wykonał rysunek	