


ZAŁĄCZNIK  
DO ZARZĄDZENIA Nr 1301(472)22  
PREZYDENTA MIASTA PIŁY  
Z DNIA 5 października 2022

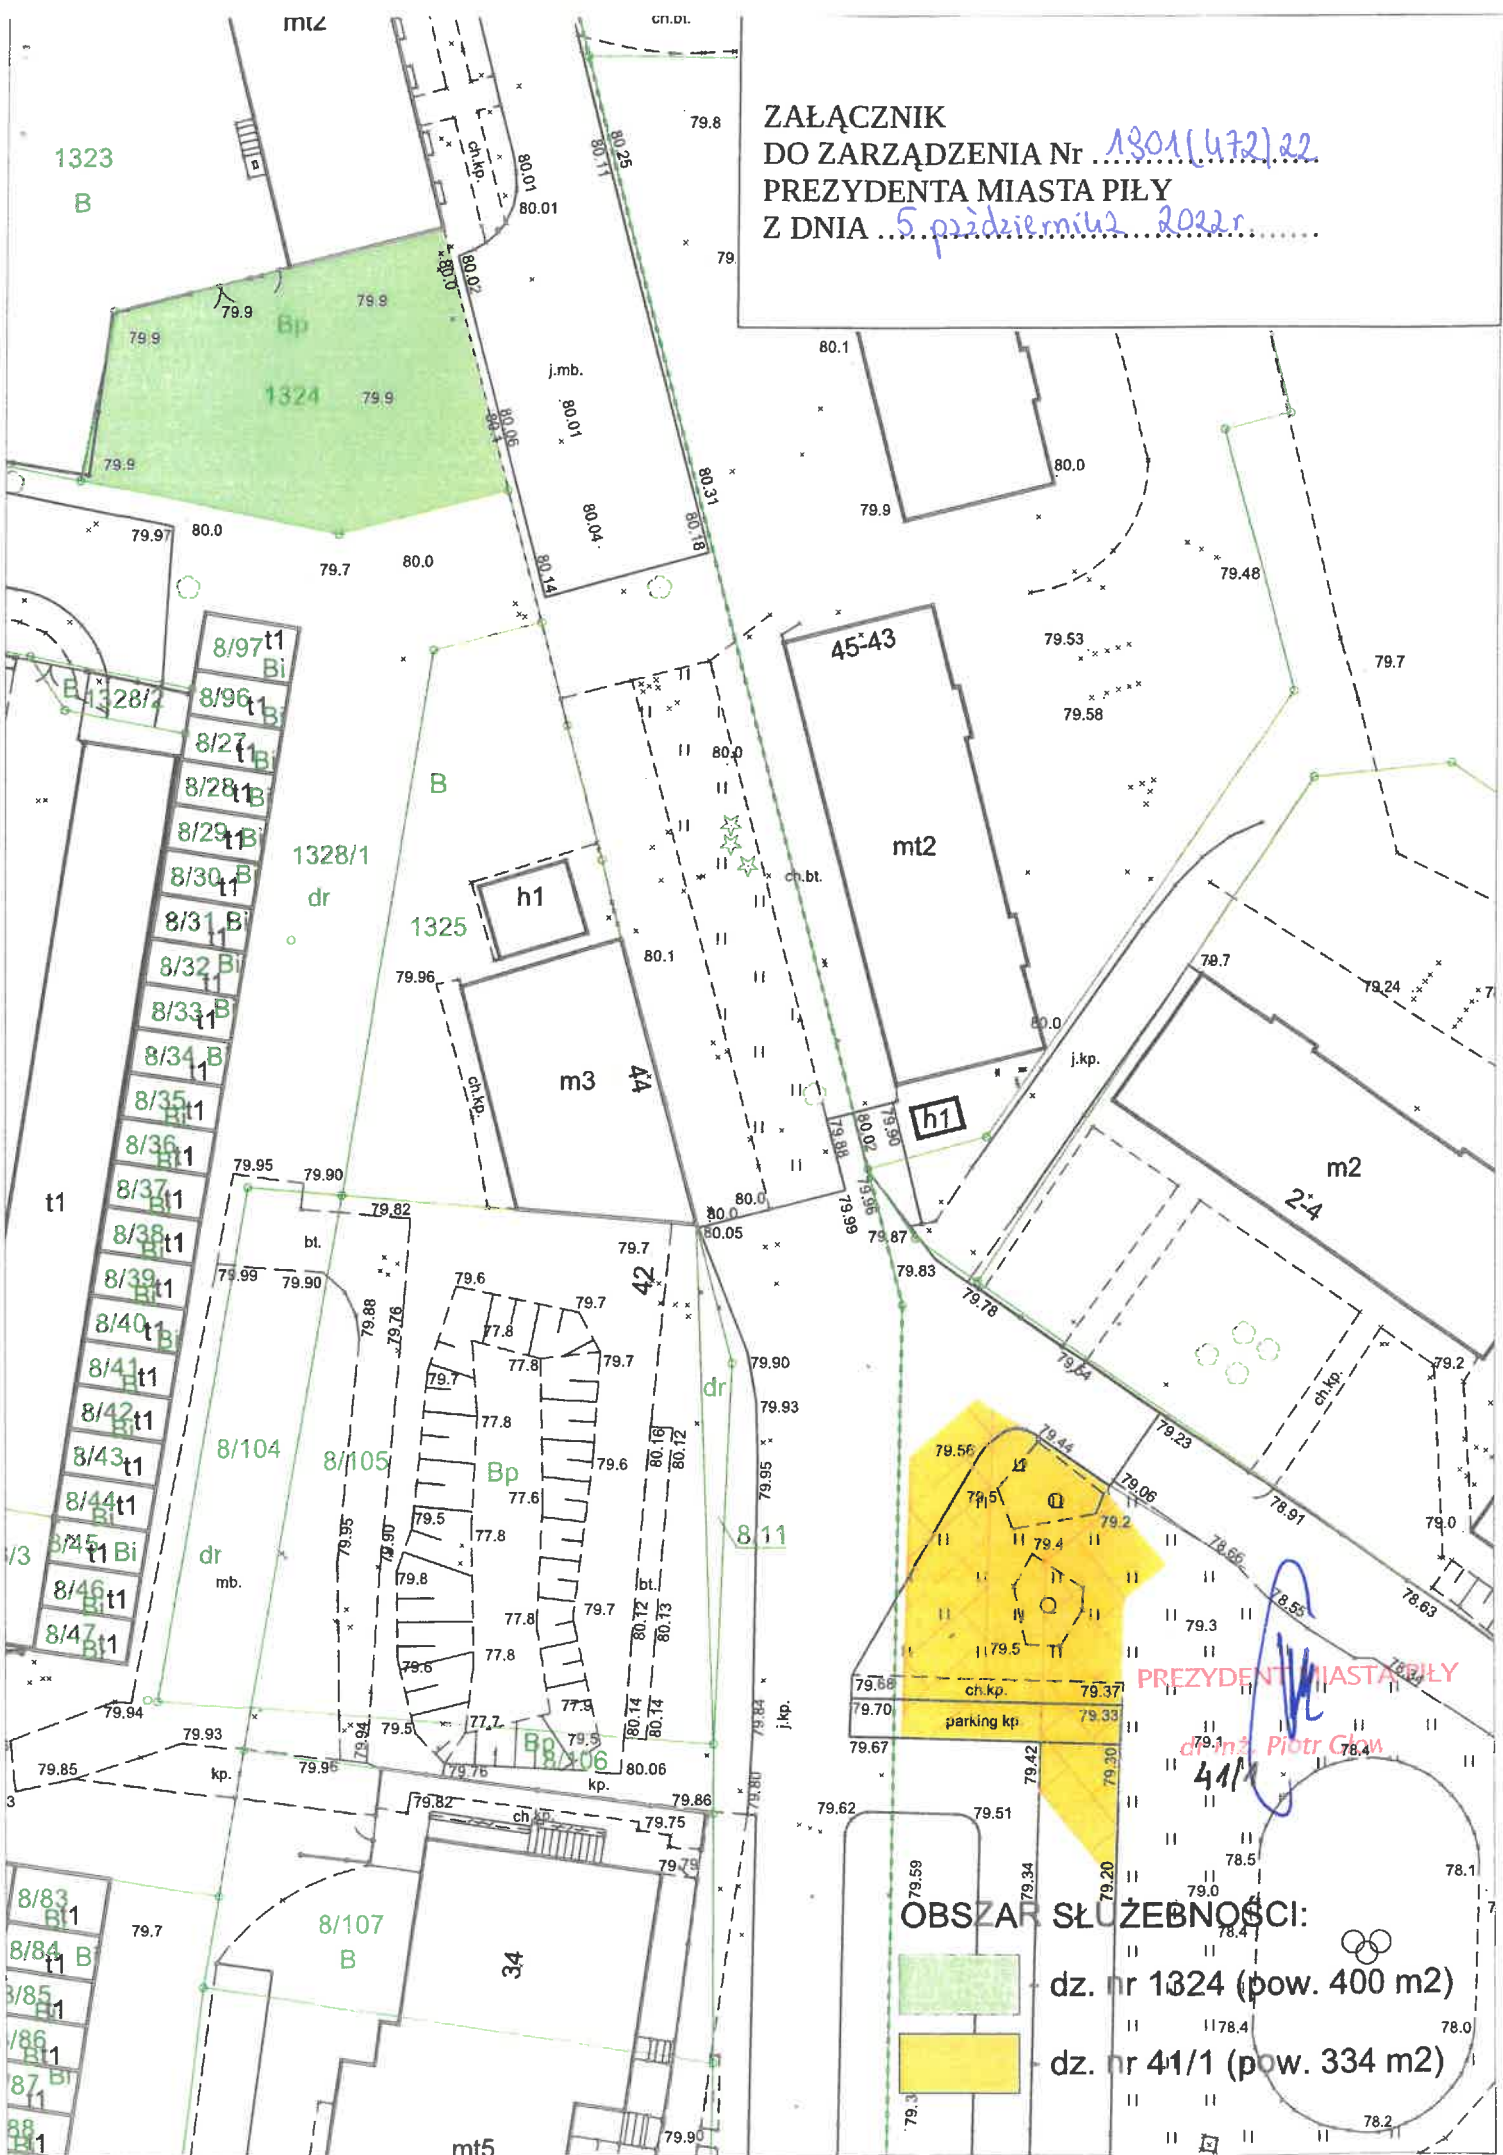

OBSZAR SŁUŻEBNOŚCI:  
dz. nr 1324 (pow. 400 m<sup>2</sup>)  
dz. nr 41/1 (pow. 334 m<sup>2</sup>)

PREZYDENT MIASTA PIŁY  
dr inż. Piotr Glow  
41/1