


ZAŁĄCZNIK
 DO ZARZĄDZENIA NR 1930(501)dl
 PREZYDENTA MIASTA PIŁY
 Z DNIA 02.10.2011r.

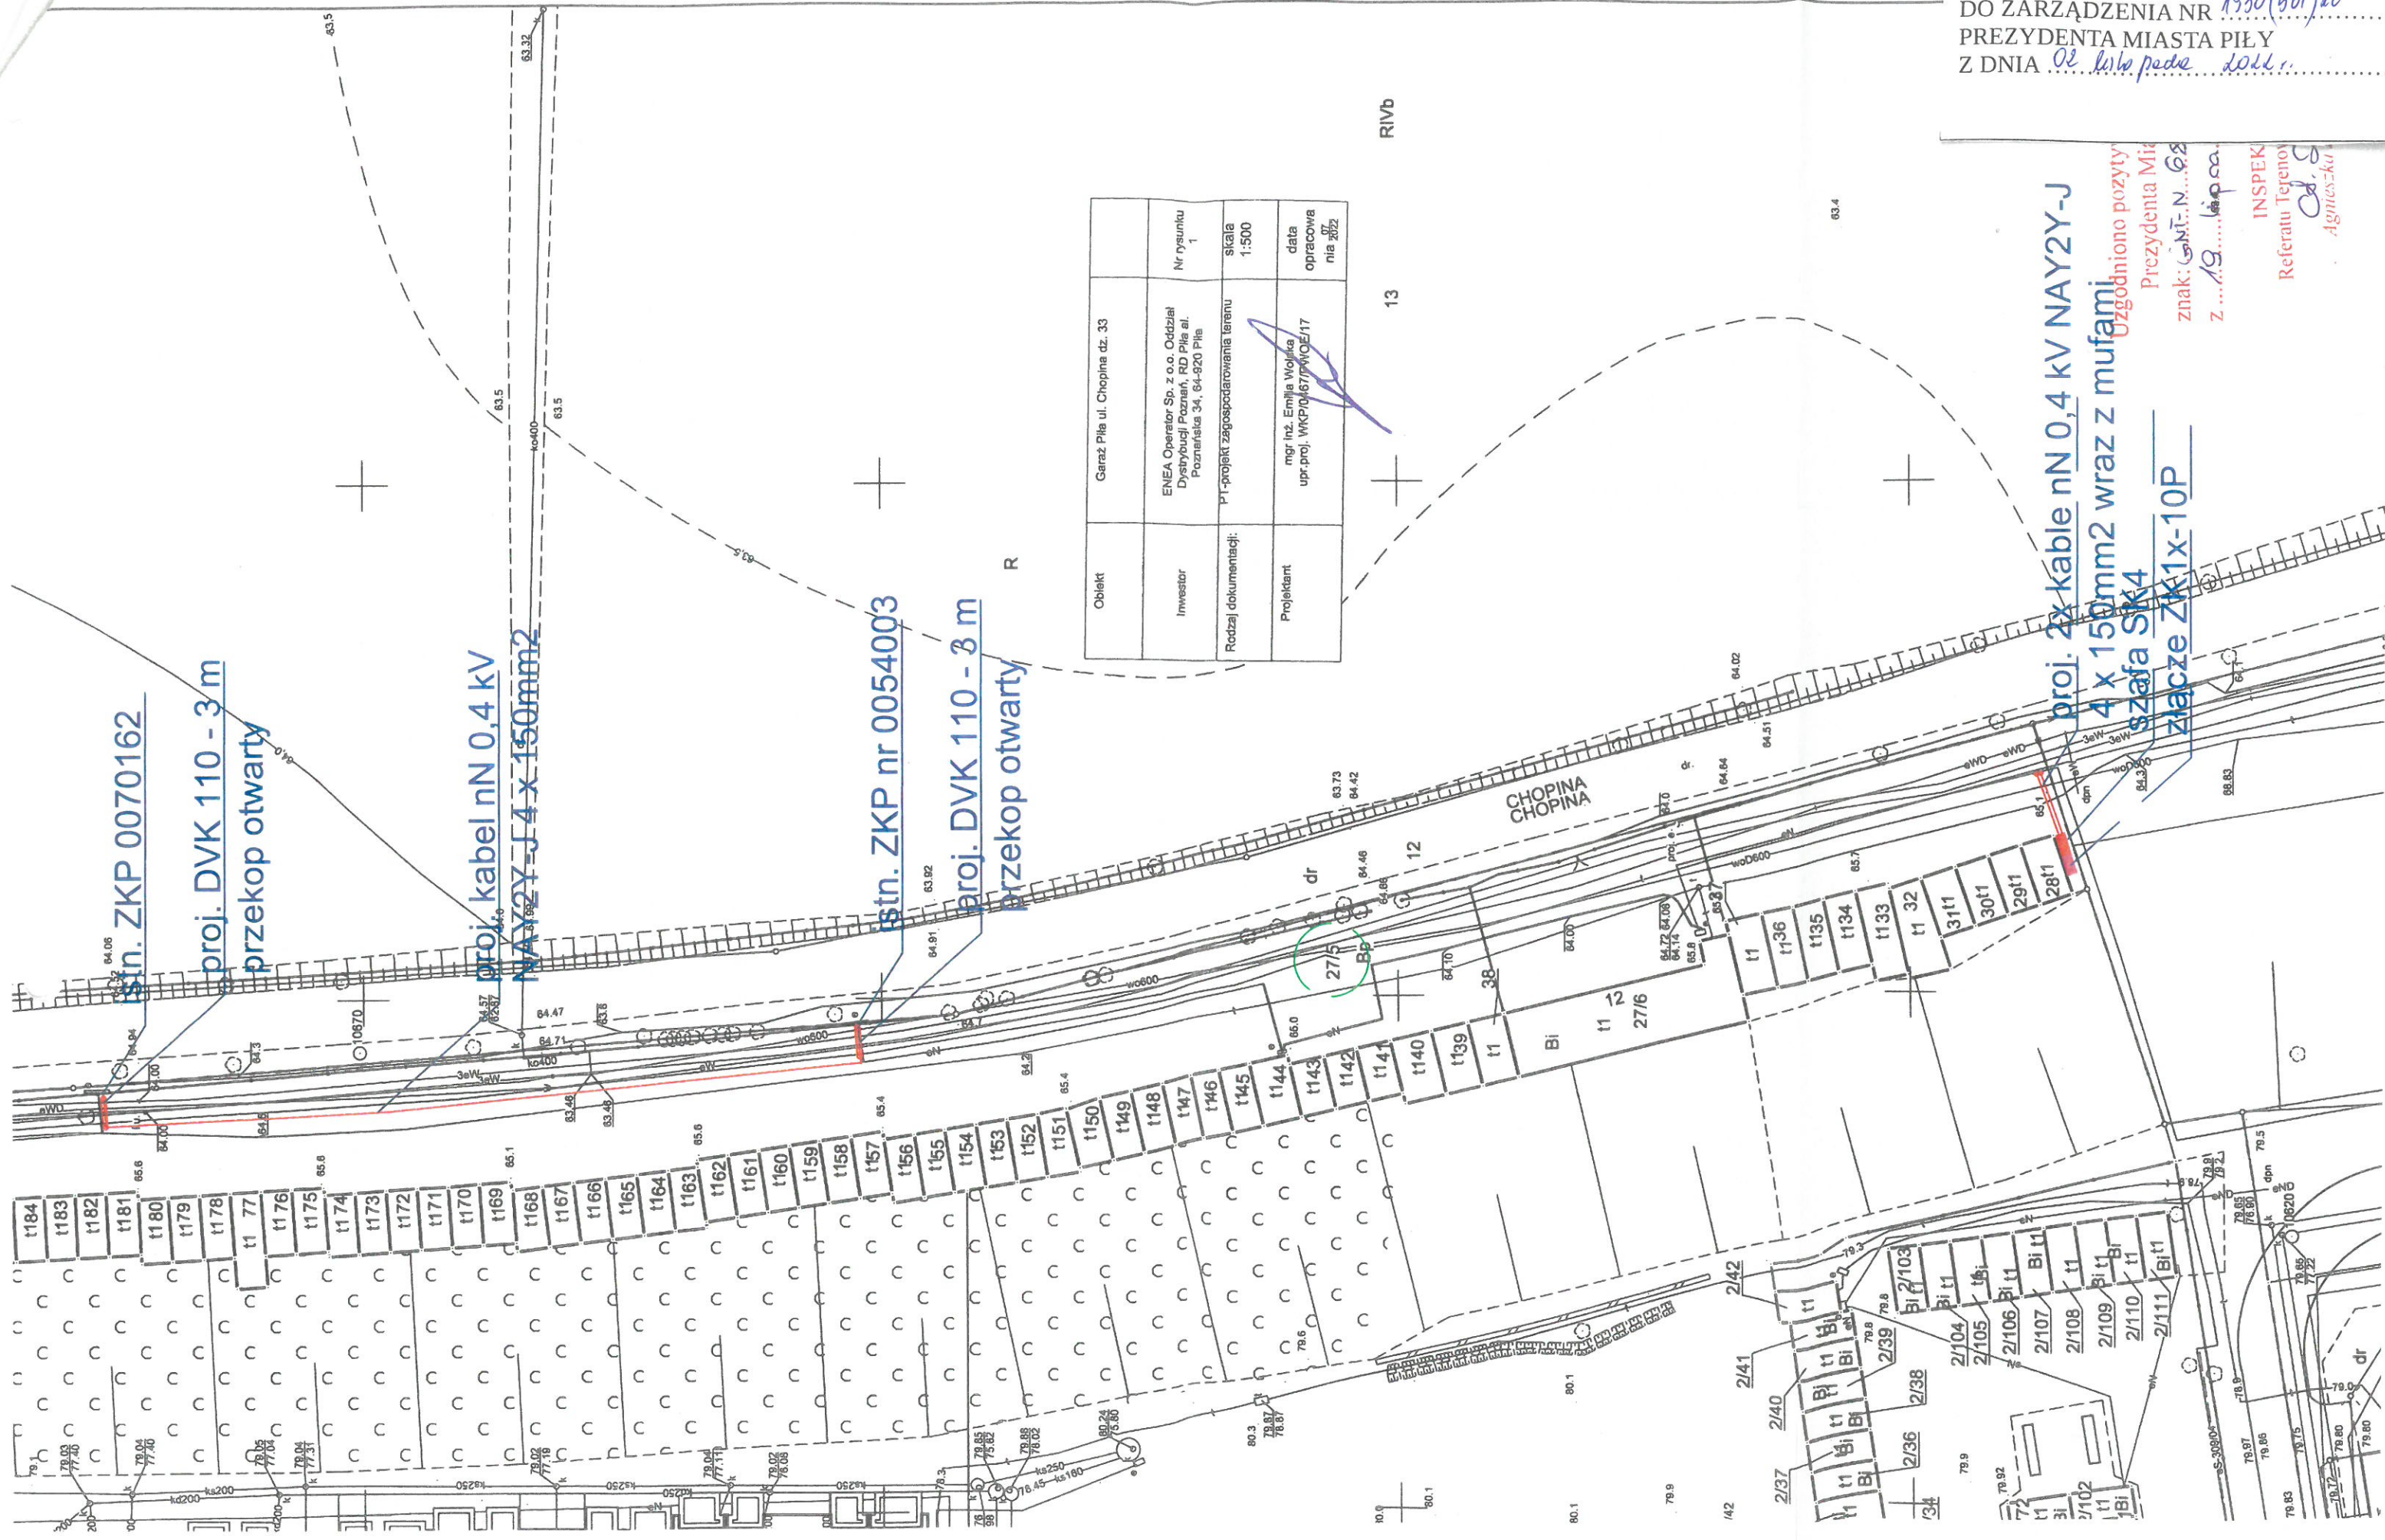

Obiekt	Garaż Piła ul. Chopina dz. 33
Investor	ENEA Operator Sp. z o.o. Oddział Dystrybucji Poznań, RD Piła al. Poznańska 34, 64-920 Piła
Rodzaj dokumentacji	PT-projekt zagospodarowania terenu
Projektant	mgr inż. Emilia Wołkwa upr.proj. WKP/0167/PW/OE/17
Nr rysunku	1
Skala	1:500
Data opracowania	2012

Uzgodniono pozytywnie
 Prezydenta Miasta Piły
 znak: N...
 z 19.10.2011r.

INSPEK
 Referatu Terenowy
 Agnieszka

proj. 2x kable nN 0,4 kV NAY2Y-J
 4 x 150mm2 wraz z mufami
 szafa SK4
 złącze ZK1x-10P