ZAŁĄCZNIK
DO ZARZĄDZENIA Nr 852(161)26
PREZYDENTA MIASTA PIŁY
Z DNIA 15 czerwca 2026 r.

w z. PREZYDENTA MIASTA

/-/ Jolanta Sobieszczyk
Zastępca Prezydenta

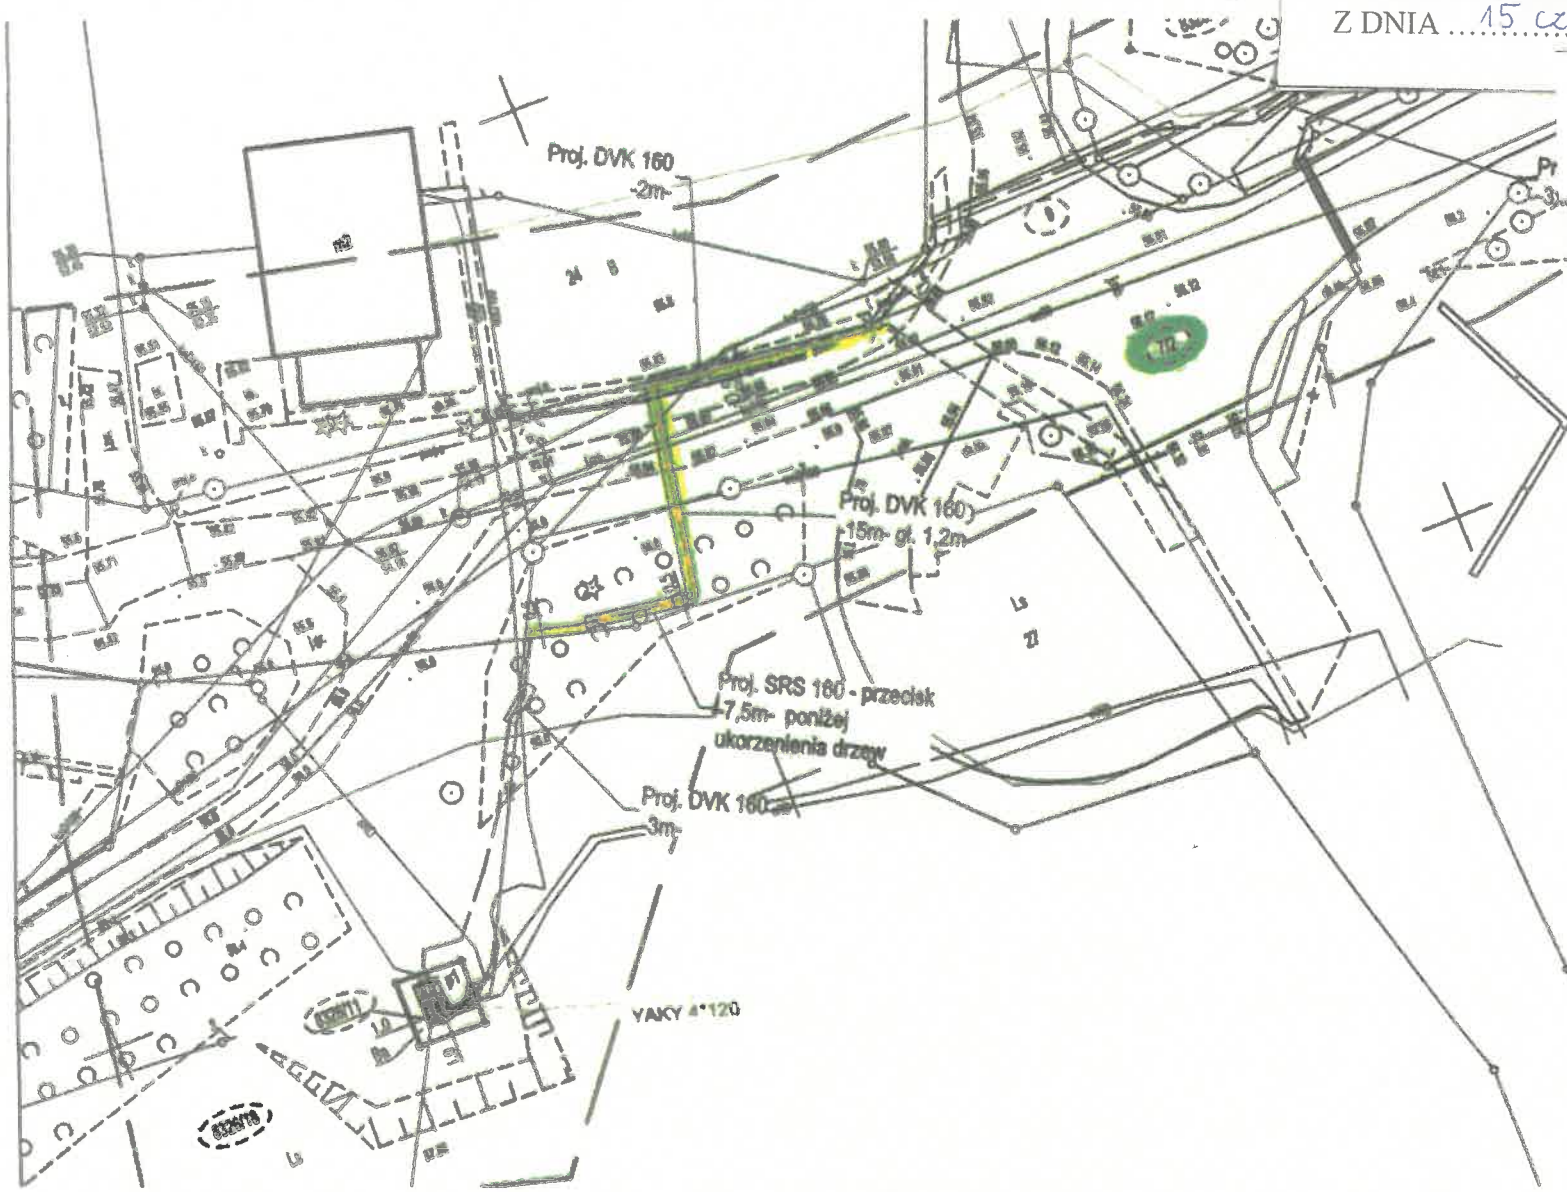

MAPA D

Oznaczenie kancelaryjne zgłoszenia pra geodezyjnej	
Nazwa miejscowości	
Jednostka ewidencyjna	Identyfikator
	nazwa
Obręb ewidencyjny	Identyfikator
	nazwa
Skala mapy	
Nazwa układu współrzędnych	Prostokątnych płaskich
	Układu wysokości
Oznaczenie granic obszaru, który był przedmiotem aktualizacji	
Informacje o służebnościach gruntowych mających wpływ na zagospodarowanie gruntów, zlokalizowanych w granicach projektowanej inwestycji *)	
Mapa aktualna na dzień:	
Zlecenie nr 662/2025	

Oświadczam, że niniejsza mapa do celów przeprowadzonych przez mg. Michała Oz WGK.6640.1.2063.2025. Kierownikiem p zawodowe nr 10149

Wyniki prac geodezyjnych uzyskały pozy 08.10.2025

W ramach pracy urz. orzony został opera Jestem świadomy odpowiedzialności kar