


Mapa zasadnicza
Skala 1:500
Województwo: wielkopolskie
Powiat: pilski

ZAŁĄCZNIK
DO ZARZĄDZENIA Nr. 332 (241) 26
PREZYDENTA MIASTA PIŁY

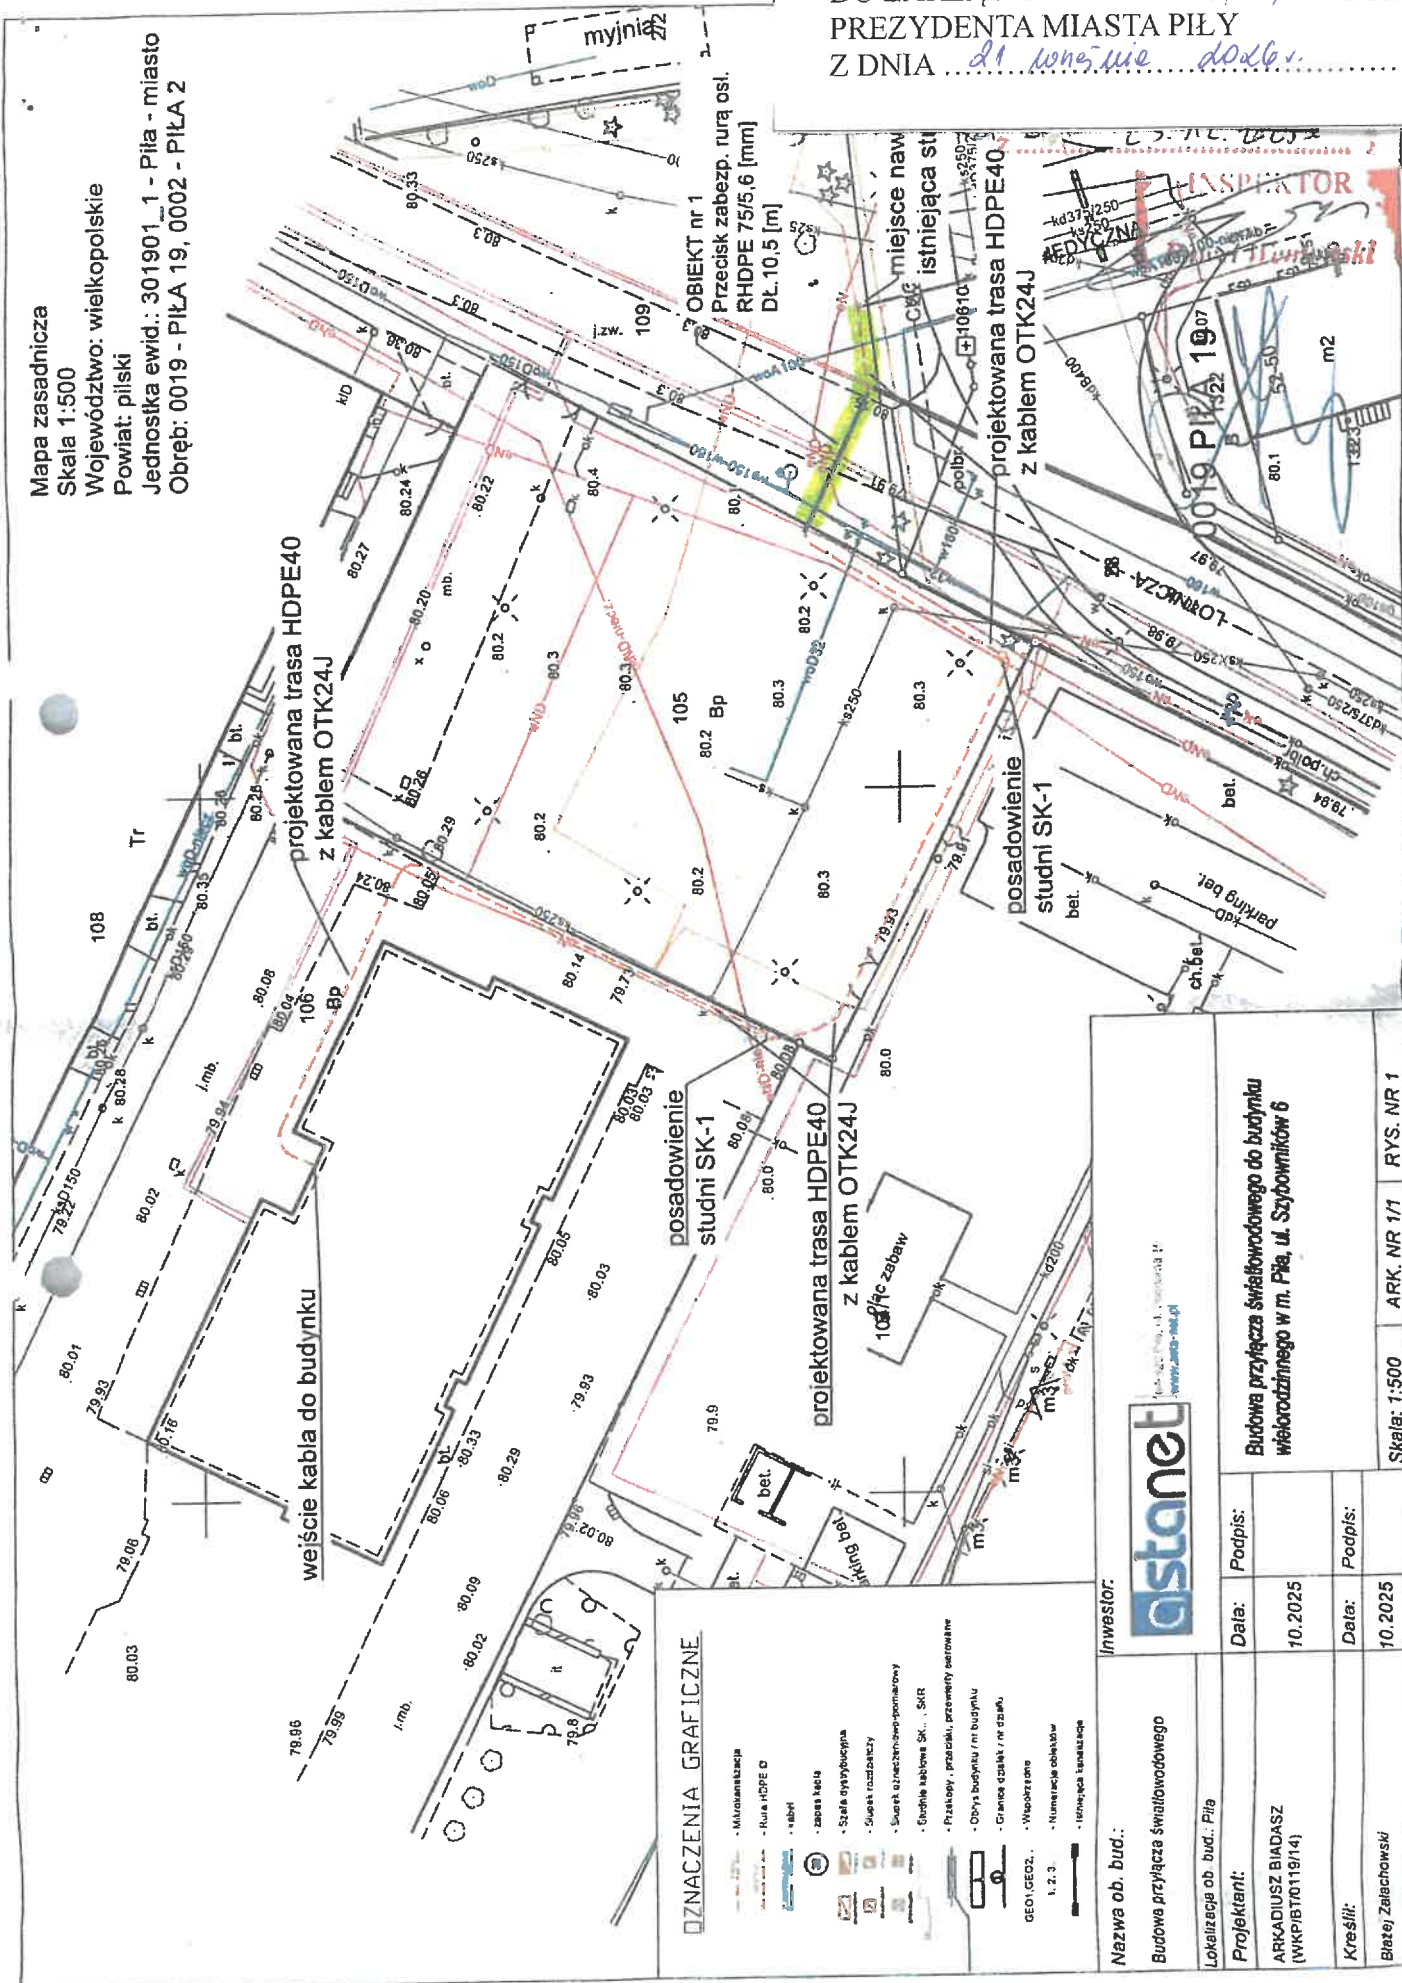

Nazwa ob. bud.:	Inwestor:	
Lokalizacja ob. bud.: Pila		
Projektant:	Data:	Podpis:
ARKADIUSZ BIAŁASZ (WKPB170119/14)	10.2025	
Kreślił:	Data:	Podpis:
Bratej Zalachowski	10.2025	
Budowa przyłącza światłowodowego do budynku wielorodzinnego w m. Pila, ul. Szybowników 6		Skala: 1:500 ARK. NR 1/1 RYS. NR 1