Kopia mapy zasadniczej

Uzgodniono pozytywnie pismem Prezydenta Miasta Piły znak: GNT-N.6853.112.2022 z 9 września 2022

INSPEKTOR
Referatu Terenowo-Prawnego
A. Zaremba
Agnieszka Zaremba

Poświ
z treś
g

ZAŁĄCZNIK
DO ZARZĄDZENIA NR 2146(111)23
PREZYDENTA MIASTA PIŁY
Z DNIA 28 lutego 2023 r.

Skala	*1:500*
Województwo:	*wielkopolskie*
Powiat:	*pilski*
Gmina:	*Piła-miasto*
Miejscowość:	*Piła*
Godło:	*6.194.10.11.3.3, 6.194.10.16.1.1*
Układ współrz.	*2000/6*

Sygnatura:
WGK.6642.1.3613.2022

P.3019.2014.21
(Identyfikator ewidencyjny materiału zasobu)

11-08-2022
(Data wykonania kopii)
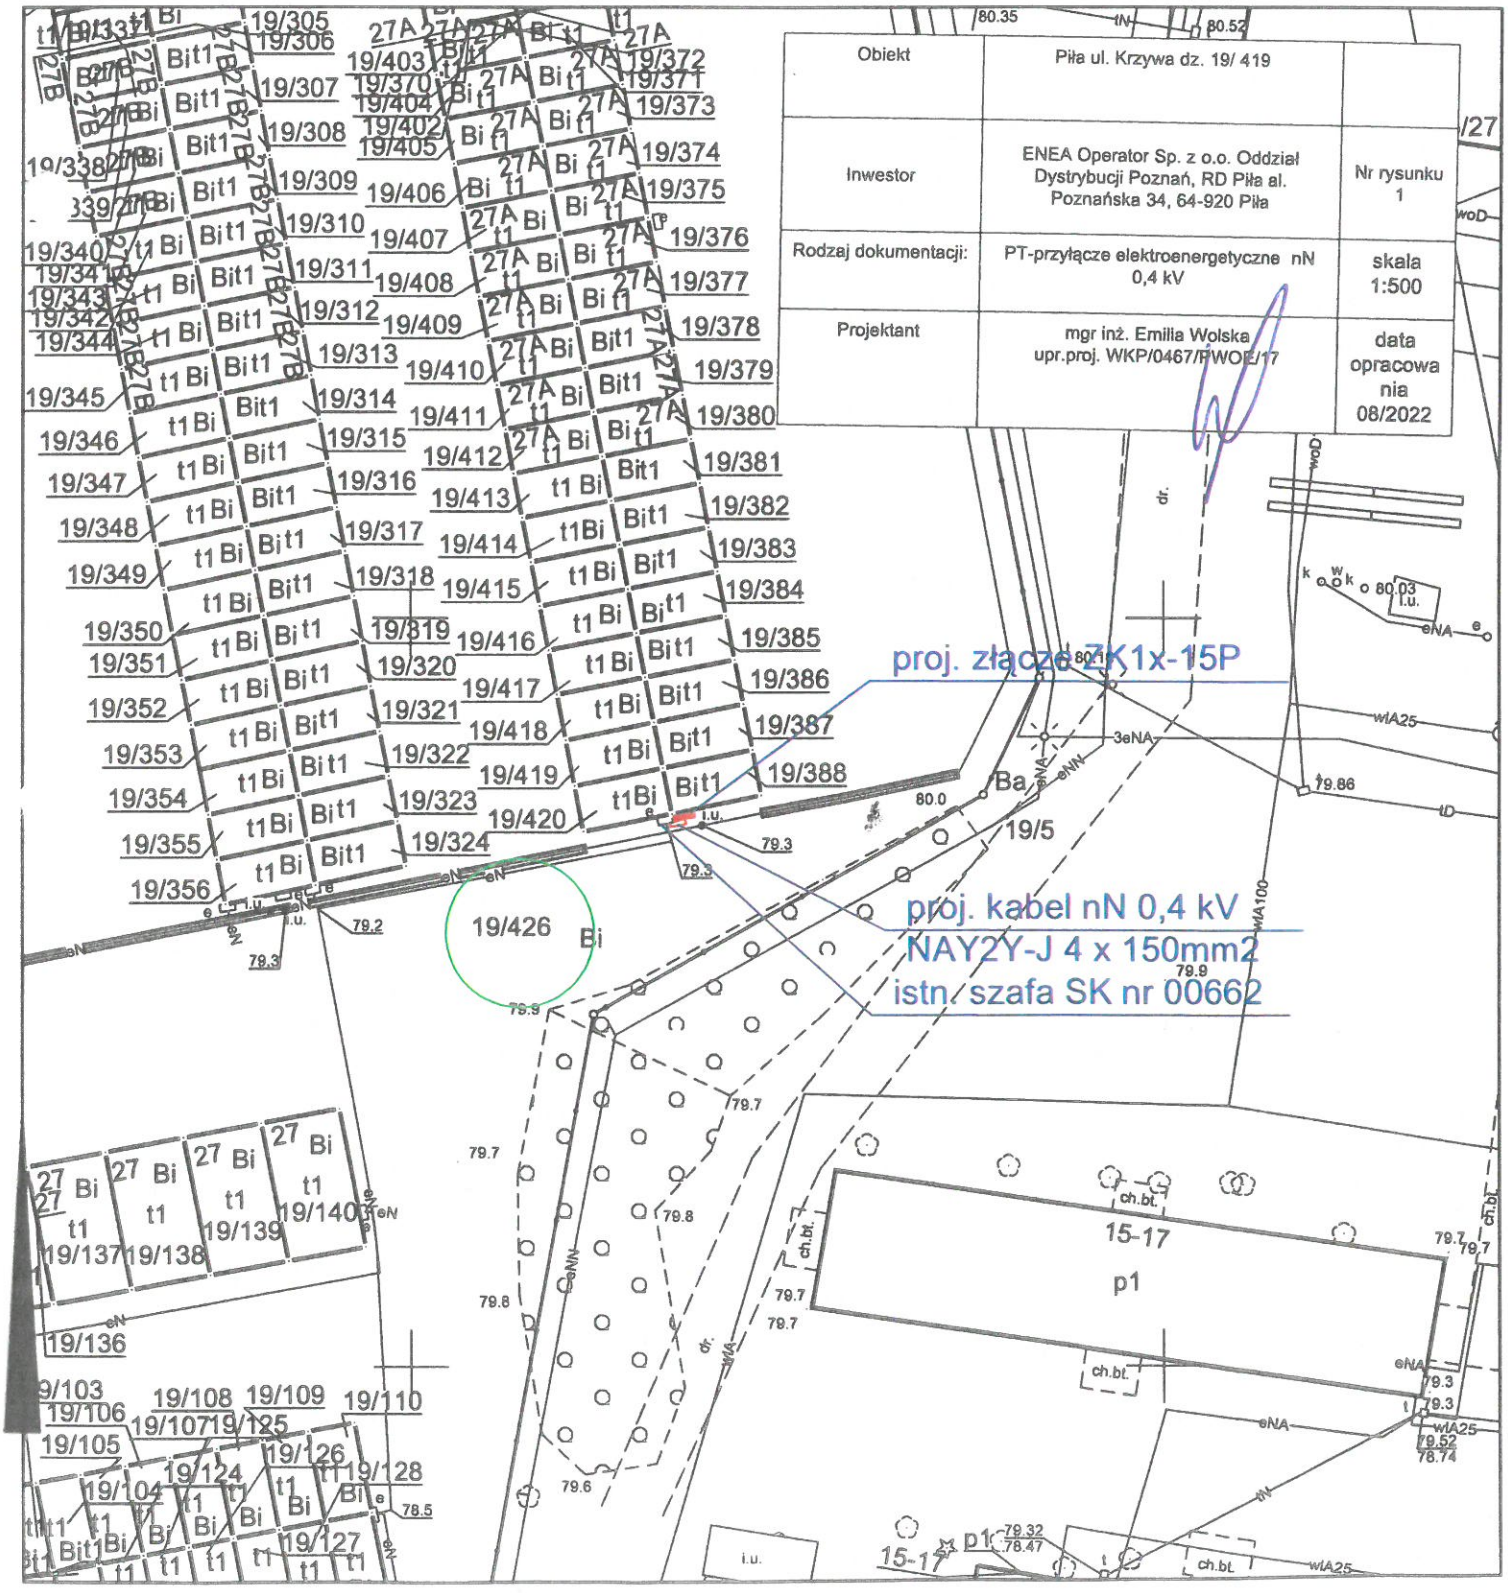
.....
(Imię, nazwisko i podpis osoby reprezentującej organ)