


ZAŁĄCZNIK
DO ZARZĄDZENIA NR 1812(383)dc
PREZYDENTA MIASTA PIŁY
Z DNIA 26. maja 2022

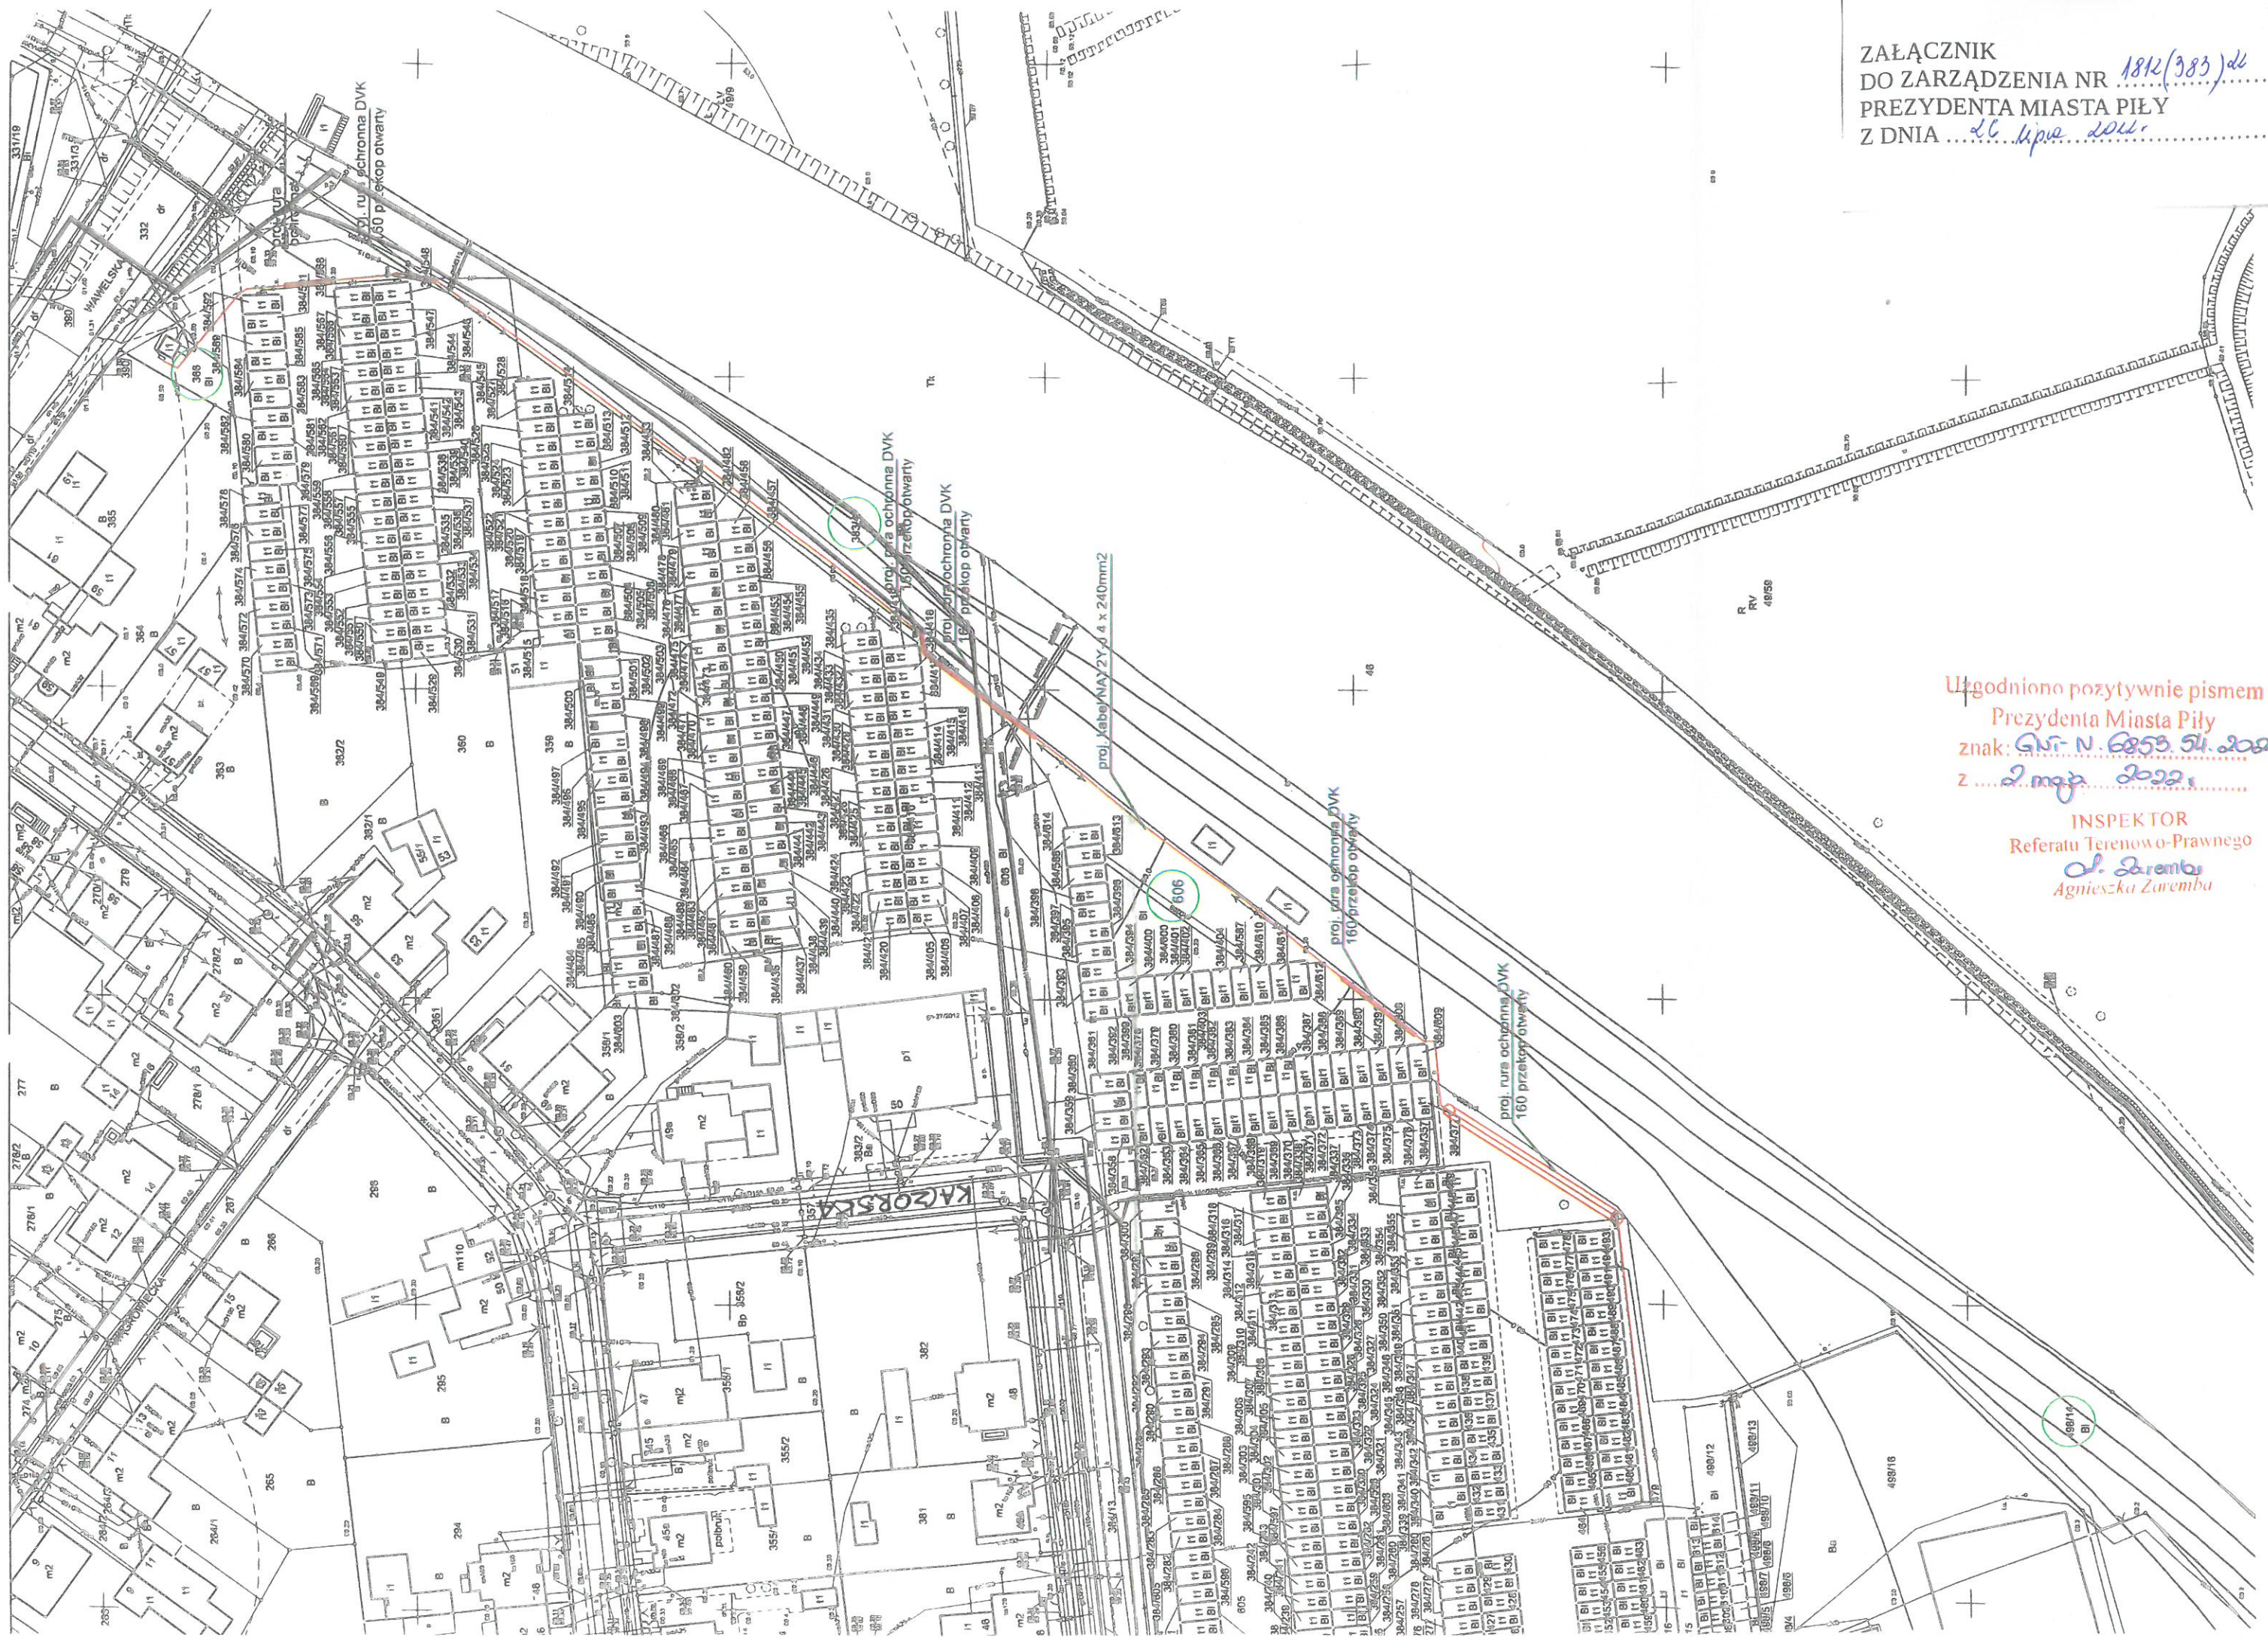

Ugodniono pozytywnie pismem
Prezydenta Miasta Piły
znak: GM-N.6853.54.208
z dnia 2. maja 2022

INSPEKTOR
Referatu Terenowo-Prawnego
Agnieszka Zaremba
Agnieszka Zaremba