


Kopia mapy zasadniczej
Skala 1:500
Województwo: wielkopolskie
Powiat: pilski
Gmina: Pila-miasto
Miejscowość: Pila
Godło: 6.194.10.24.2.2, 6.194.10.24.2.4, 6.194.10.24.4.2, 6.194.10.24.4.4, 6.194.10.25.1.1, 6.194.10.25.1.3, 6.194.10.25.3.1, 6.194.10.25.3.3
Układ współrz. 20006
Sygnatura:
WGK6642.1.3099.2025

Poświadczam się zgodność niniejszej kopii z treścią materiału państwowego zasobu geodezyjnego i kartograficznego
STAROSTA PILSKI
MAPA ZASADNICZA
(Wzrosty i wysokości)
P.3019.2014.21
(Klasyfikacja ewidencyjny materiał zasobu)
1:500-2025
(Data wyznaczenia kopii)
Amelia Piekut - Rostropowicz
Biuro Specjalistyczne w Planowaniu Osiedli
(Oznaczenie i podpis osoby reprezentującej organ)

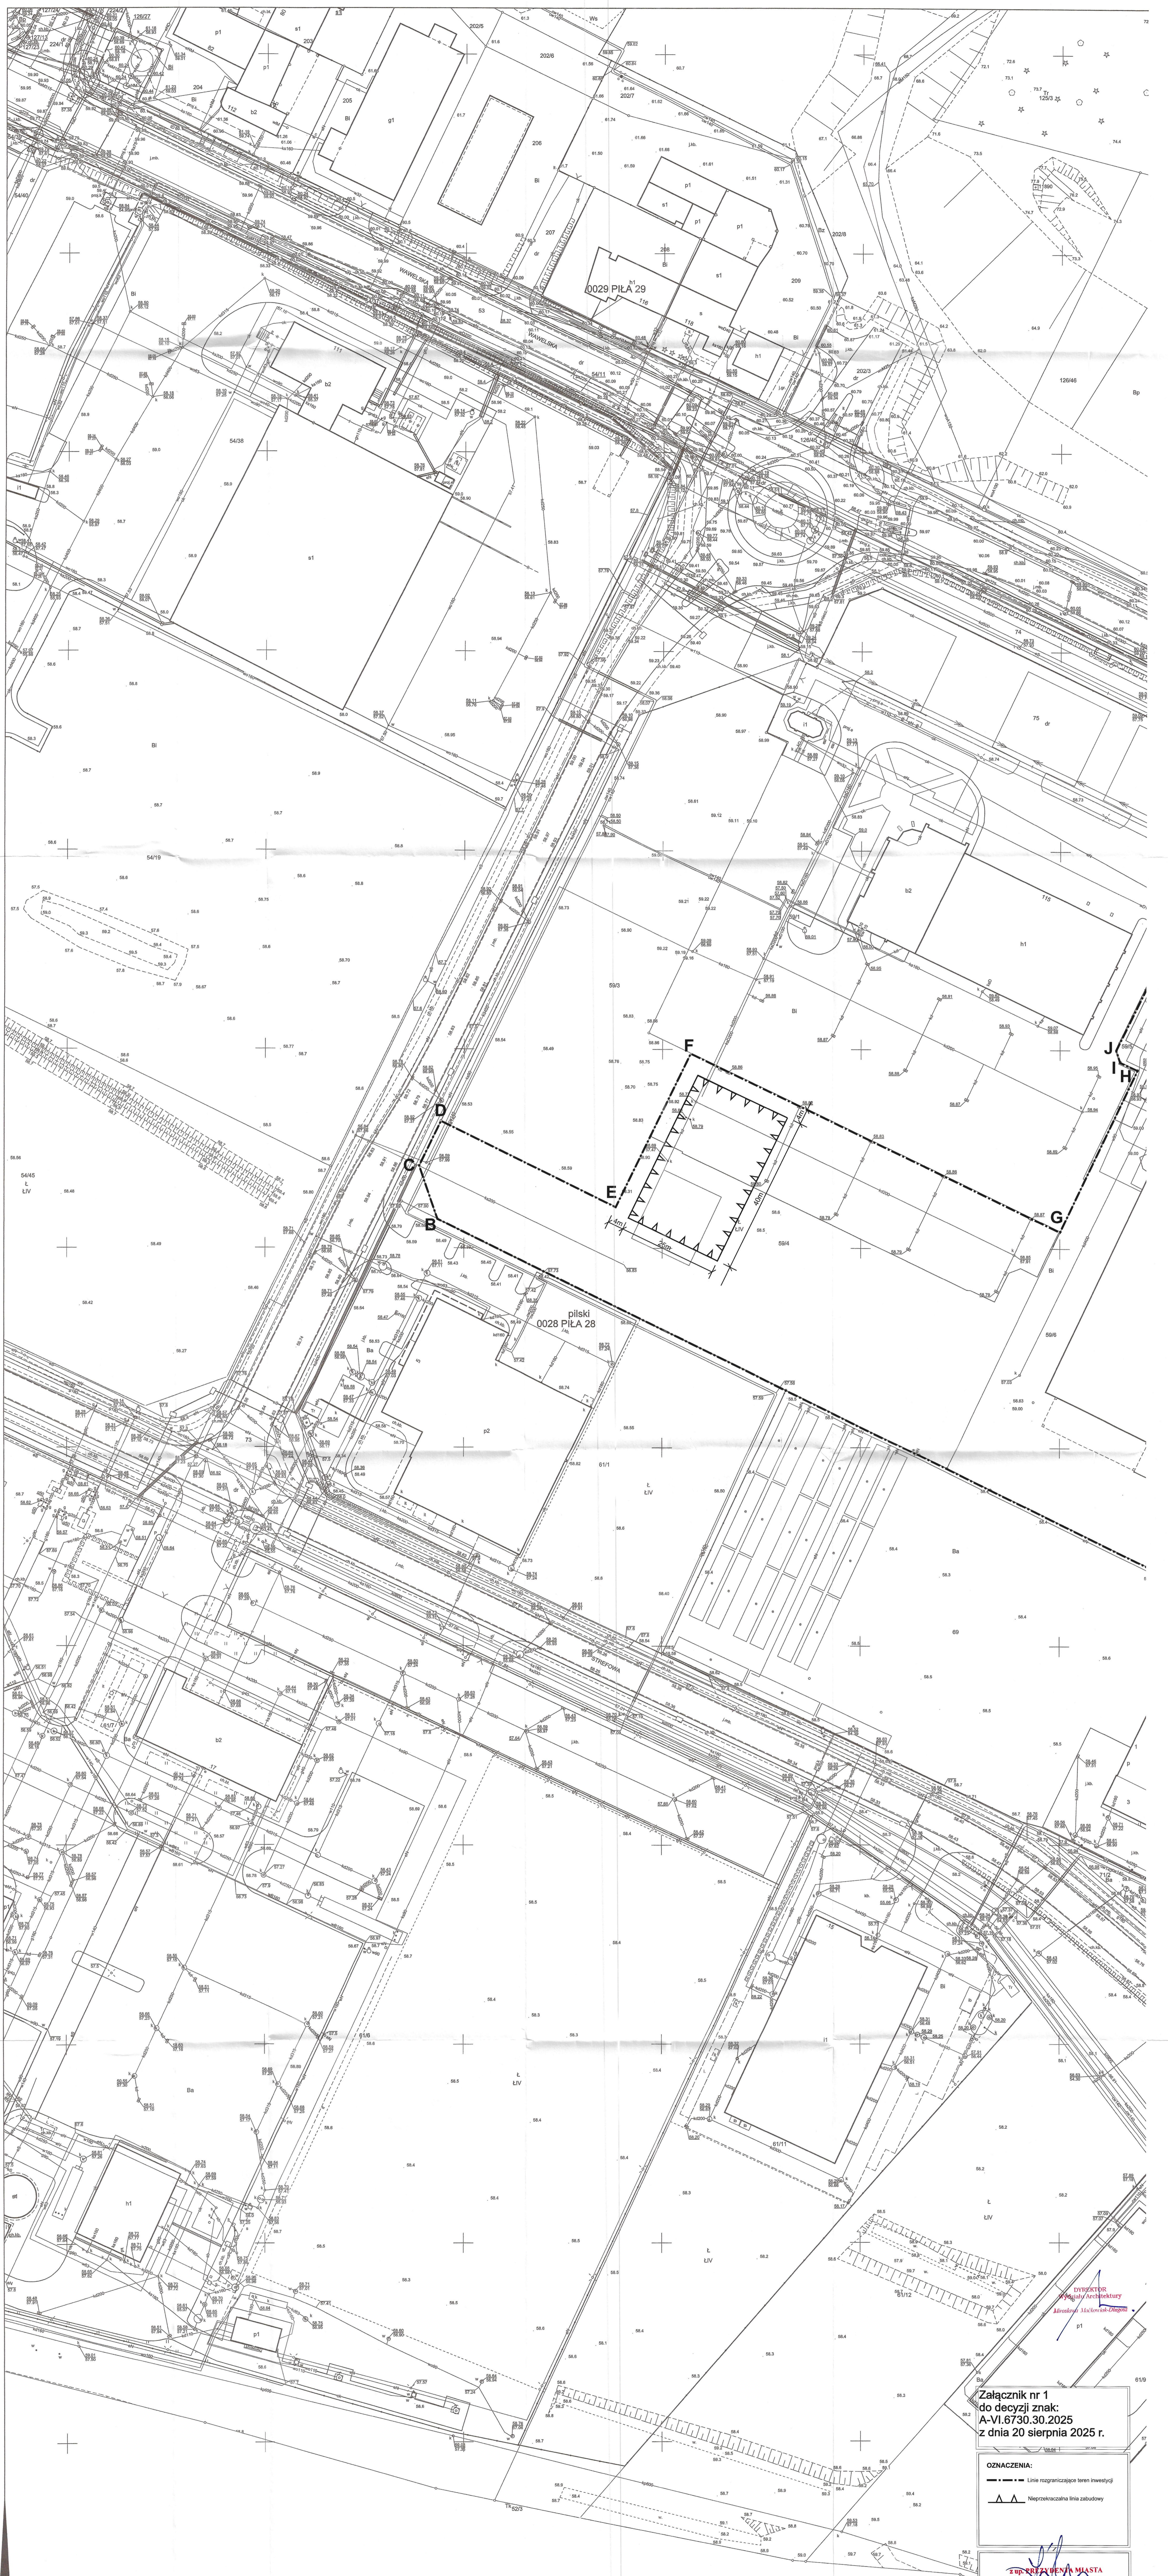

Załącznik nr 1
do decyzji znak:
A-VI.6730.30.2025
z dnia 20 sierpnia 2025 r.

OZNACZENIA:
--- Line rozgraniczające teren inwestycji
▲▲▲ Nieprzeznaczone linie zabudowy

AMELIA PIEKUT - ROSTROPOWICZ
Jolanta Mieszczak
Zastępca Prezydenta